

Wittstedt



Dorfhagens Weg

988.80 m

393.79 m

243.46 m

609.96 m

498.93 m

Wittstedter

522.51 m

171.12 m

Strasse

Wasserwerk

L 255



Wasserverband Wesermünde
Beerster Wasserwerk 1
27624 Geestland


Lageplan - Waldwege Längen

Datum:
26.06.2024

Maßstab:
1:7500

--- = Gemeindefeldwege

Wittstedt

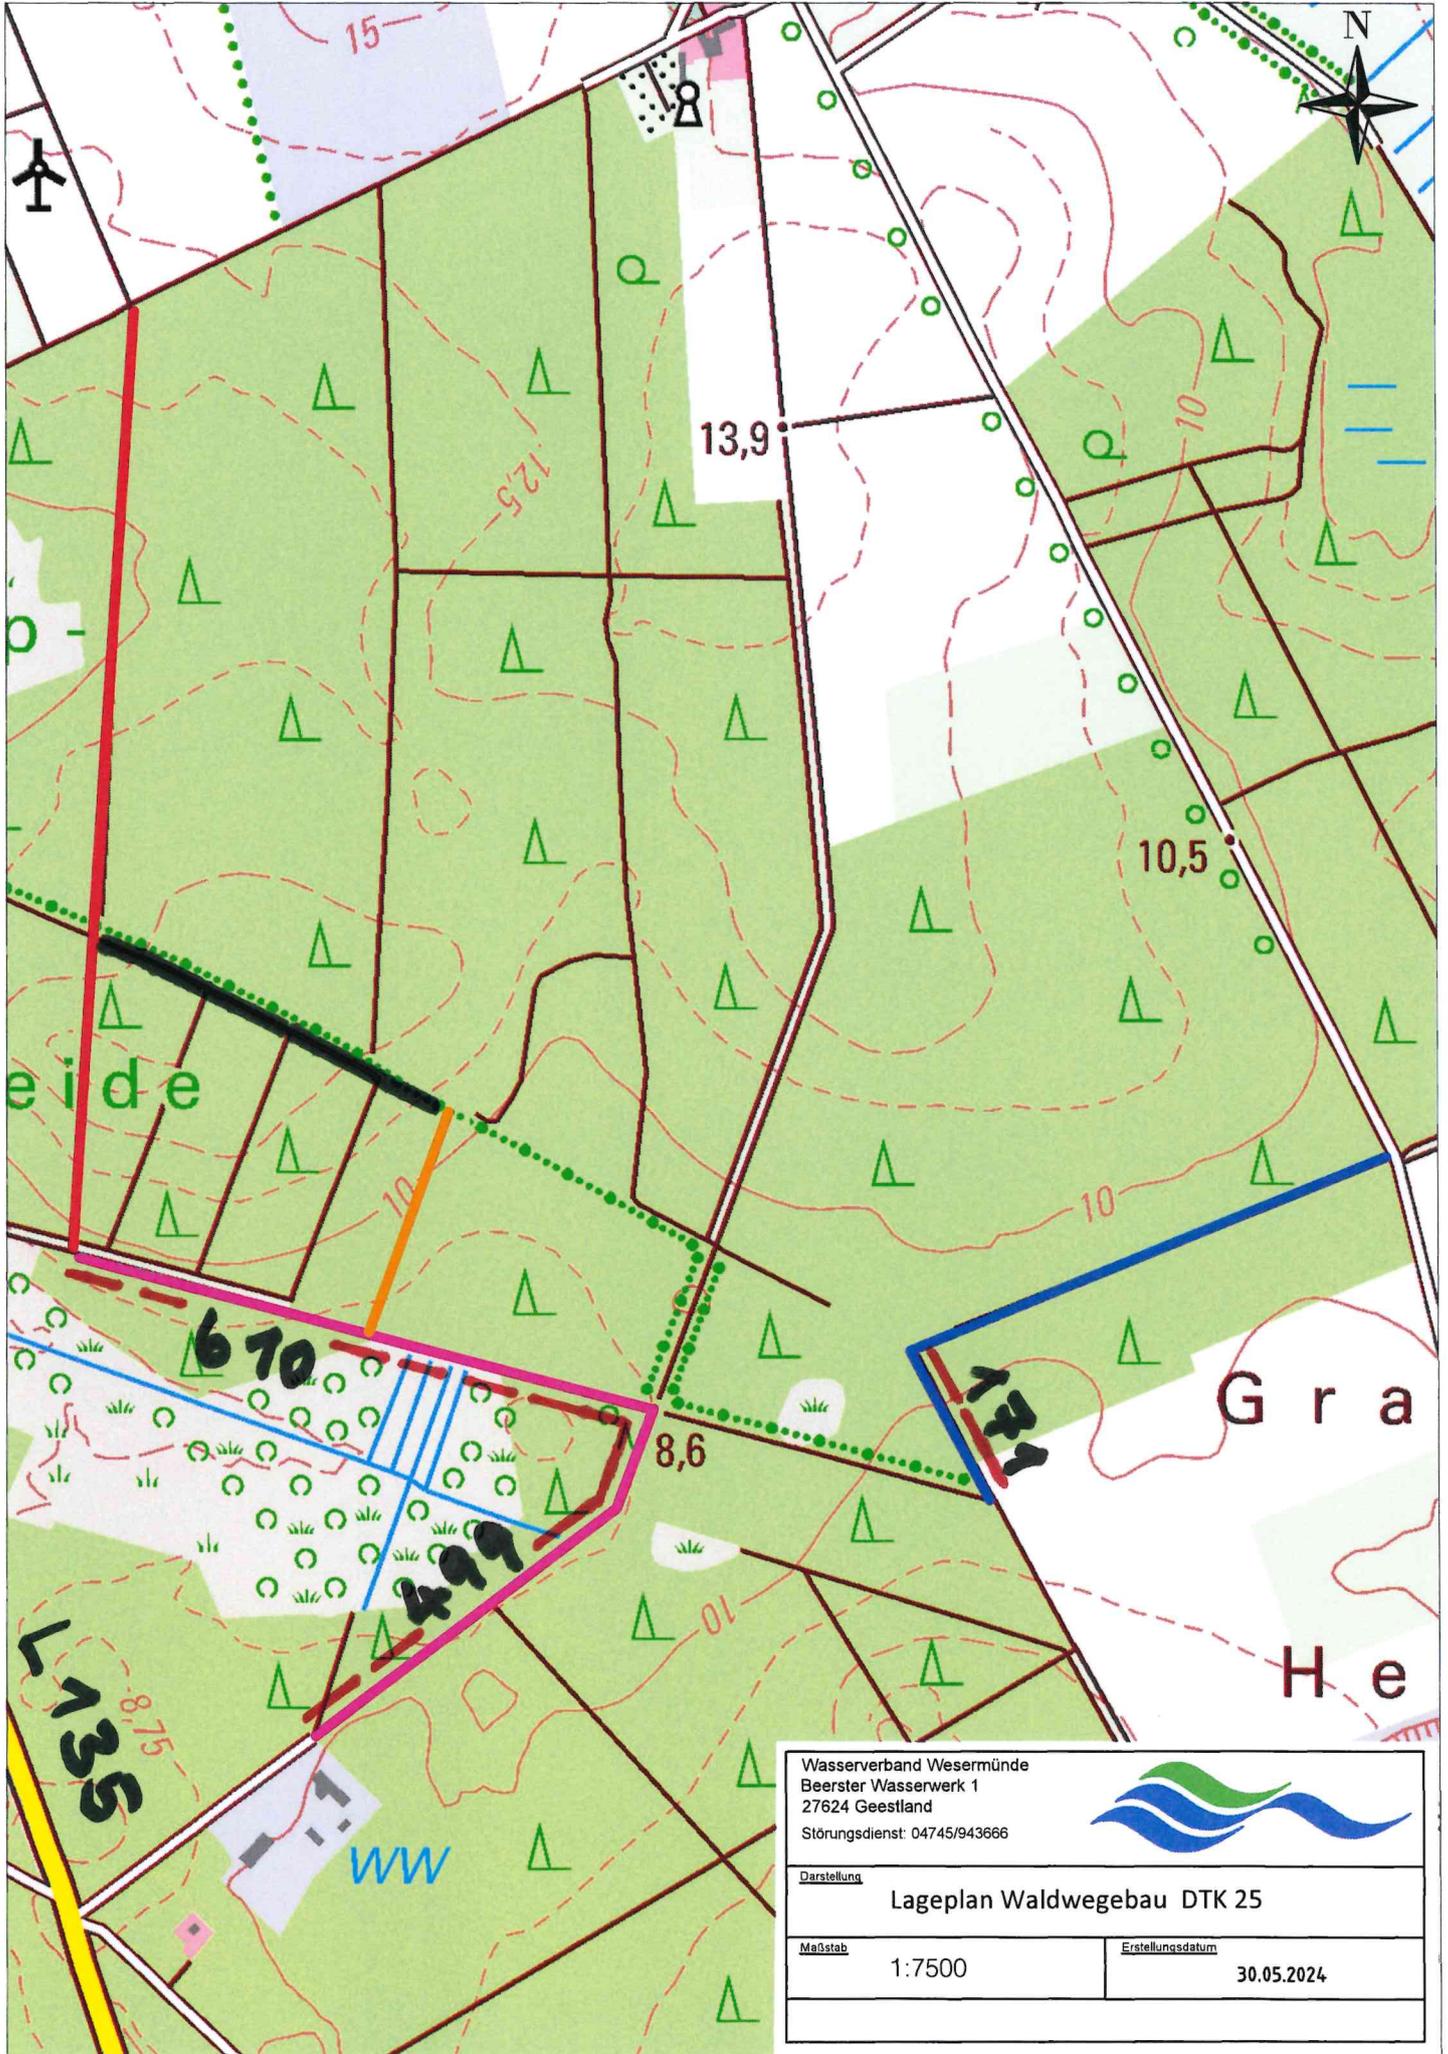

Wasserverband Wesermünde Beerster Wasserwerk 1 27624 Geestland Störungsdienst: 04745/943666		
Darstellung Lageplan Waldwegebau DTK 25		
Maßstab 1:7500	Erstellungsdatum 30.05.2024	