


C:\Projekt\Blankenfelde - Liebknechtstr\Plan\Entwurf\EW-LP.dwg (5-1-2) 18 Nov, 2021

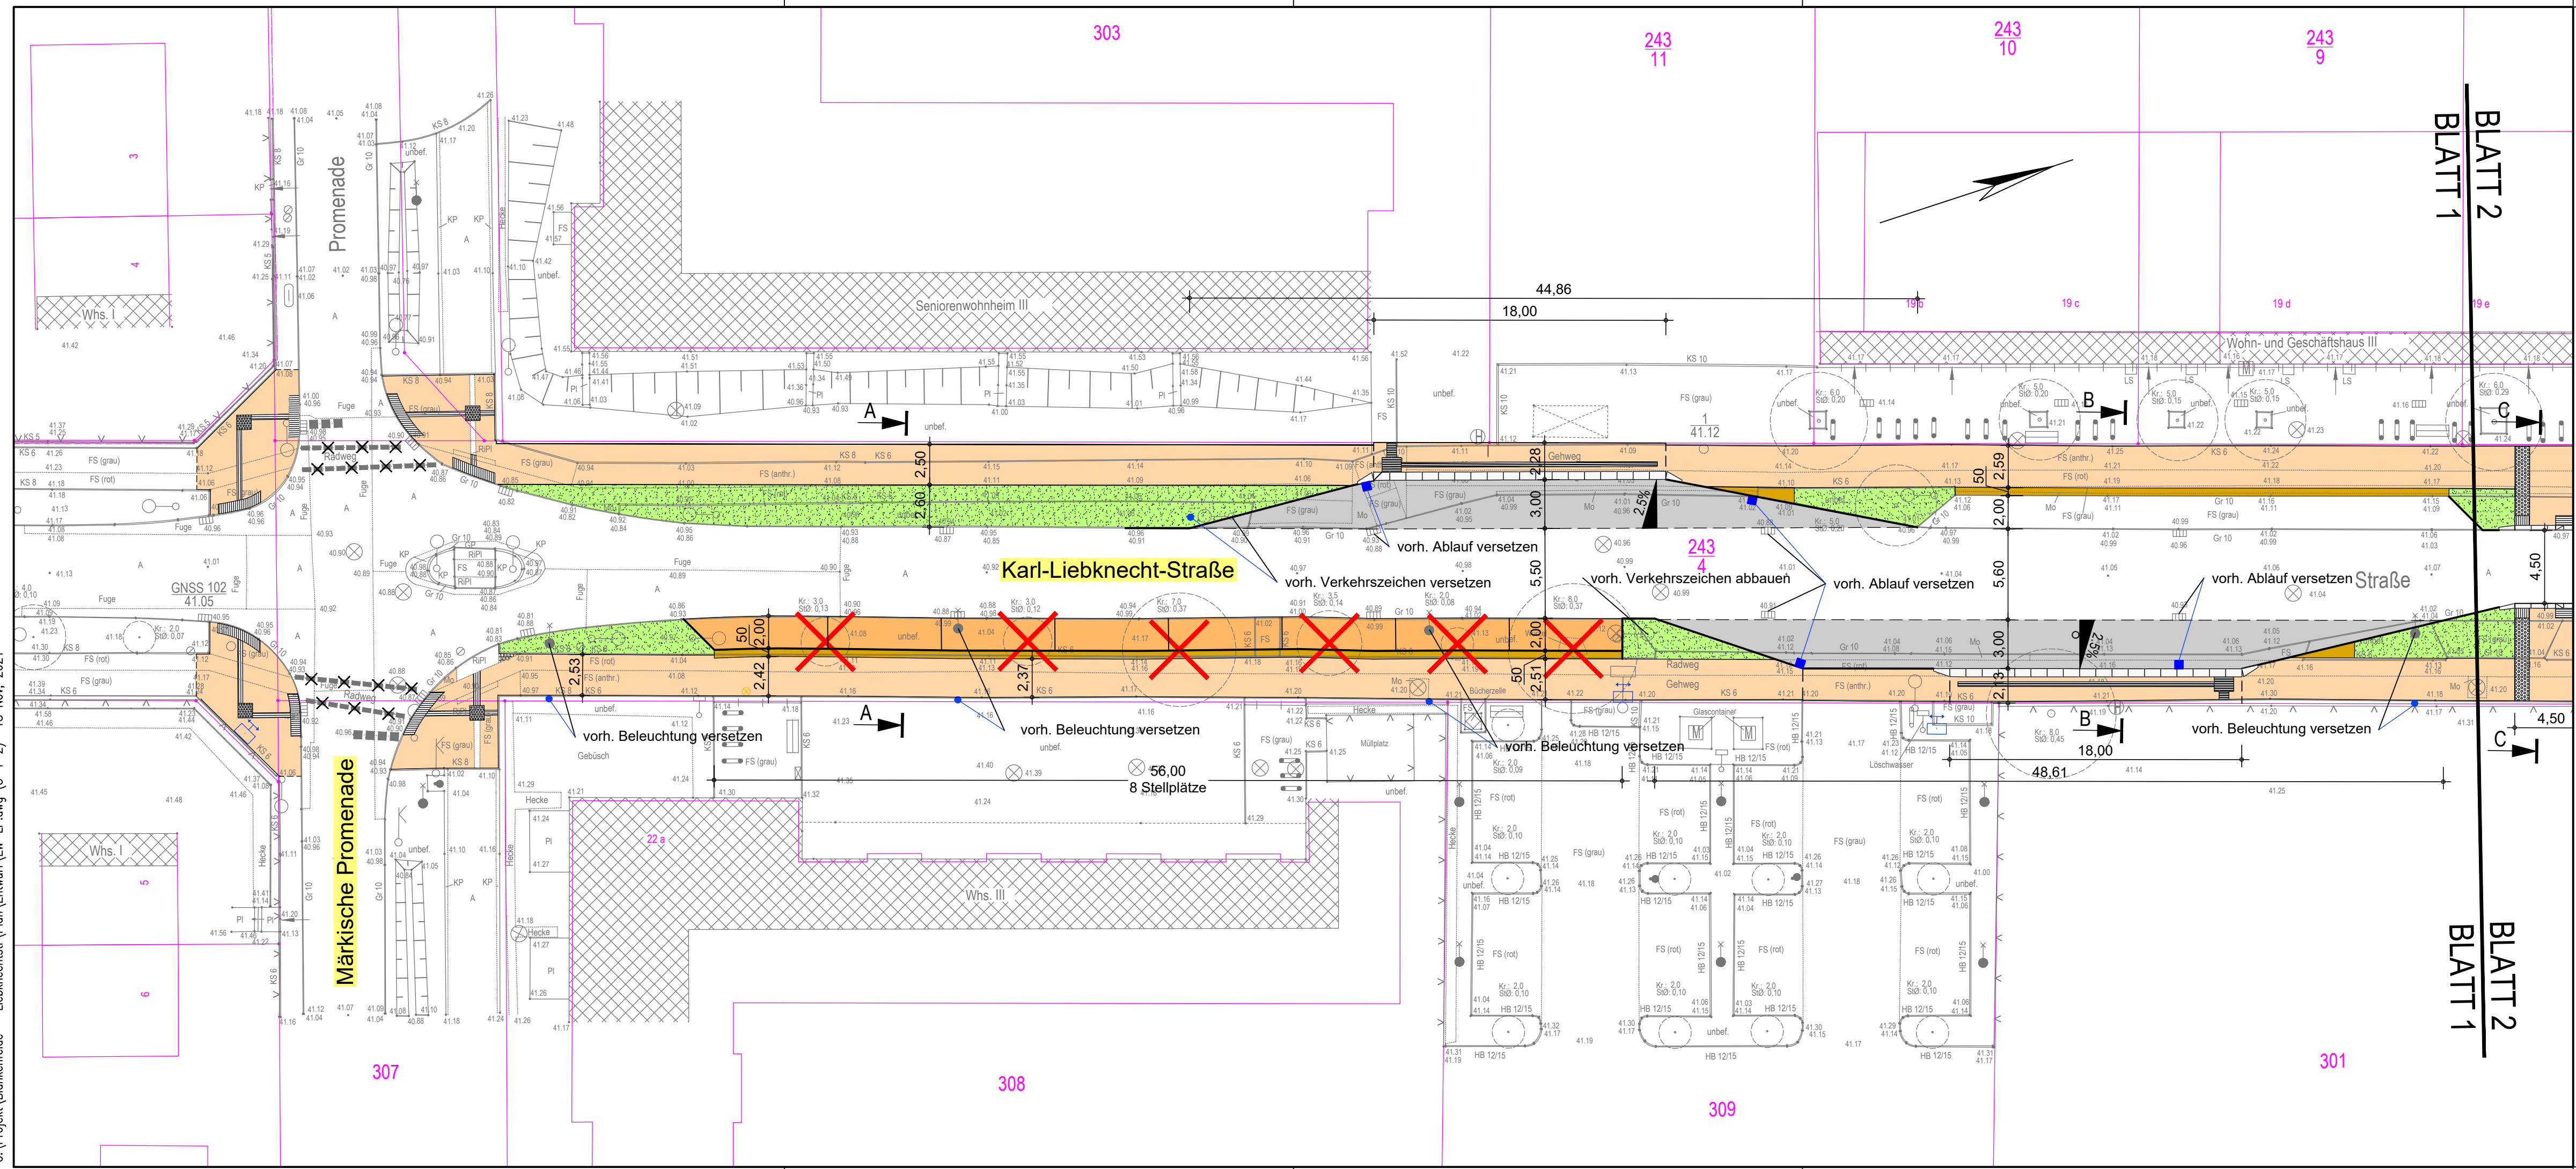


GV 45/2022 - Anlage 1 Lageplan 1 von 2

Legende

- Fahrbahn, Asphalt
- Gehweg, Betonsteinpflaster
- Gehweg, Betonsteinpflaster (vorhanden)
- Radweg, Betonsteinpflaster
- Radweg, Betonsteinpflaster (vorhanden)
- Stellplätze, Betonsteinpflaster
- Grünfläche
- Sicherheitsstreifen, Mosaikpflaster
- vorh. Beleuchtung/LSA versetzen
- vorh. Ablauf versetzen
- ✗ zu fällende Bäume (10 Stück)

Lagesystem Höhensystem

Arbeitsstand vom 25.5.2022	
Nr. Änderungen	Igeänd. Autor
Projekt: Umbau Karl-Liebknecht-Straße in Blankenfelde zwischen Märkischer Allee und Drosselsteig Landkreis Teltow-Fläming	
Leistungsphase: Entwurfsplanung	

Planinhalt: Lageplan Straßenbau	Plan-Nr.: ST 001	Maßstab: 1 : 250 m, cm
Vorhabensträger:		Entwurfsverfasser: 27.10.2021 Datum
Datum:		Datum:
Gemeinde Blankenfelde-Mahlow Kommunalservice Karl-Marx-Straße 4 15827 Blankenfelde-Mahlow		 BAURCONSULT ARCHITEKTEN . INGENIEURE Oderstraße 56a · 14513 Teltow · T +49 3328 3107 0