

Y 3390873,419
X 5800219,601


3390900

3390925

3390950

3390975

Y 3390996,669
X 5800219,601

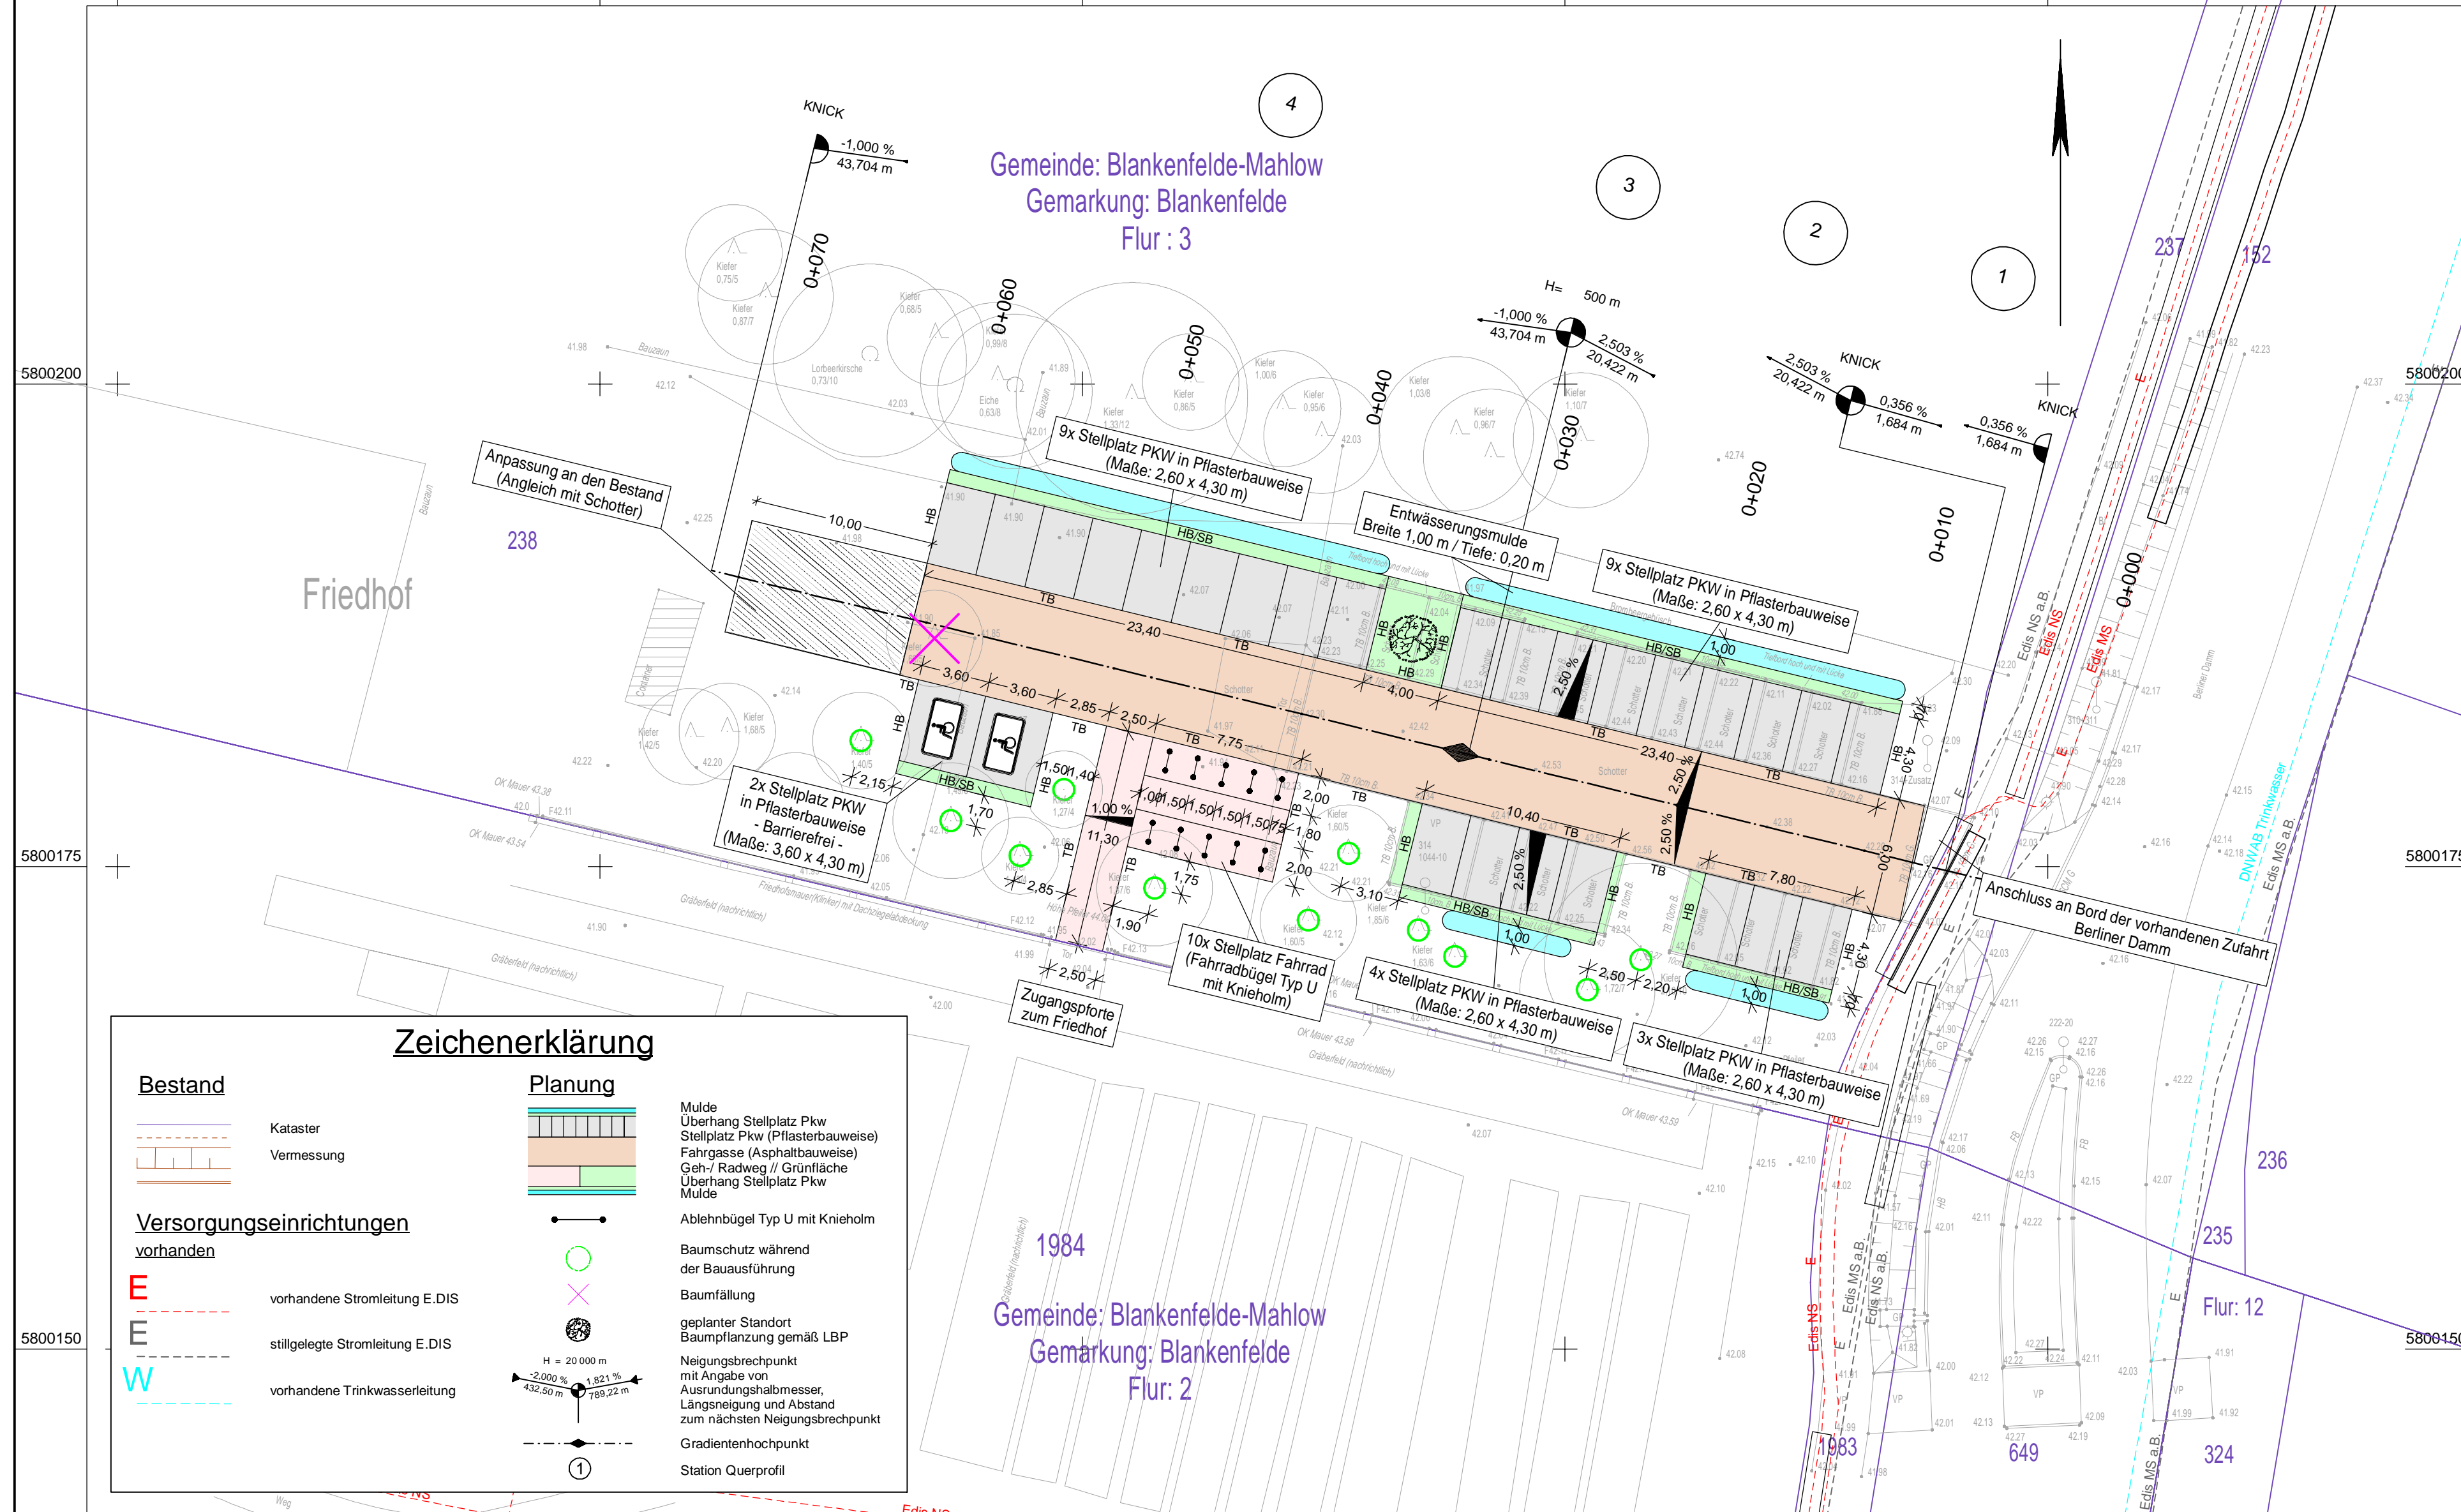

Gemeinde: Blankenfelde-Mahlow
Gemarkung: Blankenfelde
Flur : 3

1984
Gemeinde: Blankenfelde-Mahlow
Gemarkung: Blankenfelde
Flur: 2

Zeichenerklärung

Bestand	Planung
Kataster	Mulde
Vermessung	Überhang Stellplatz Pkw (Pflasterbauweise)
	Stellplatz Pkw (Asphaltbauweise)
	Fahrgasse (Asphaltbauweise)
	Geh-/ Radweg // Grünfläche
	Überhang Stellplatz Pkw
	Mulde
Versorgungseinrichtungen vorhanden	Ablehnbügel Typ U mit Knieholm
vorhandene Stromleitung E.DIS	Baumschutz während der Bauausführung
stillgelegte Stromleitung E.DIS	Baumfällung
vorhandene Trinkwasserleitung	geplanter Standort Baumpflanzung gemäß LBP
	Neigungsbrechpunkt mit Angabe von Ausrundungshalbmesser, Längsneigung und Abstand zum nächsten Neigungsbrechpunkt
	Gradientenhochpunkt
	Station Querprofil

Höhensystem: DHHN 92

Lagesystem: ETRS 89

<p>proVIA Ingenieurbüro für Verkehrsanlagen GmbH</p> <p>Treuenbrietzener Straße 48 14547 Beelitz Telefon 033204/6498-0 Telefax 033204/6498-29 E-Mail: info@provia-online.de</p>	Datum	Name	Unterschrift
	20.04.2022	Malpricht	
	20.04.2022	Malpricht	
	04/2022	Mitschke	

Nr.	Art der Änderung	Datum	Zeichen

ENTWURFSPLANUNG

<p>Gemeinde Blankenfelde-Mahlow Karl-Marx-Str. 4 15827 Blankenfelde-Mahlow</p>	Unterlage/Blatt-Nr.: 5/1
	Lageplan
PROJIS-Nr.:	Maßstab: 1: 250

Erweiterung des Parkplatzes am Waldfriedhof Blankenfelde	
aufgestellt:	
Blankenfelde-Mahlow, den	

Y 3390873,419
X 5800141,351

3390900

3390925

3390950

3390975

Y 3390996,669
X 5800141,351