


**Bf Daufenbach
Grunderwerbsplan
M.: 1 : 500**

Legende

- Bestand
- äußere Grenze der vorhabenträger-eigenen Grundstücke
- - - Planfeststellungsgrenze
- ==== Kreis-/Gemeindegrenze
- ==== Gemarkungsgrenze
- ==== Flurgrenze
- ==== Flurstücksgrenze
- Zugehörigkeitshaken
- 1/2 od. 3/6 Flurstücksnummer
- Nr. laufende Nummer im Grunderwerbsverzeichnis
- Erwerb
- Vorübergehende Inanspruchnahme
- dingliche Sicherung

Kataster

Unterlage 5

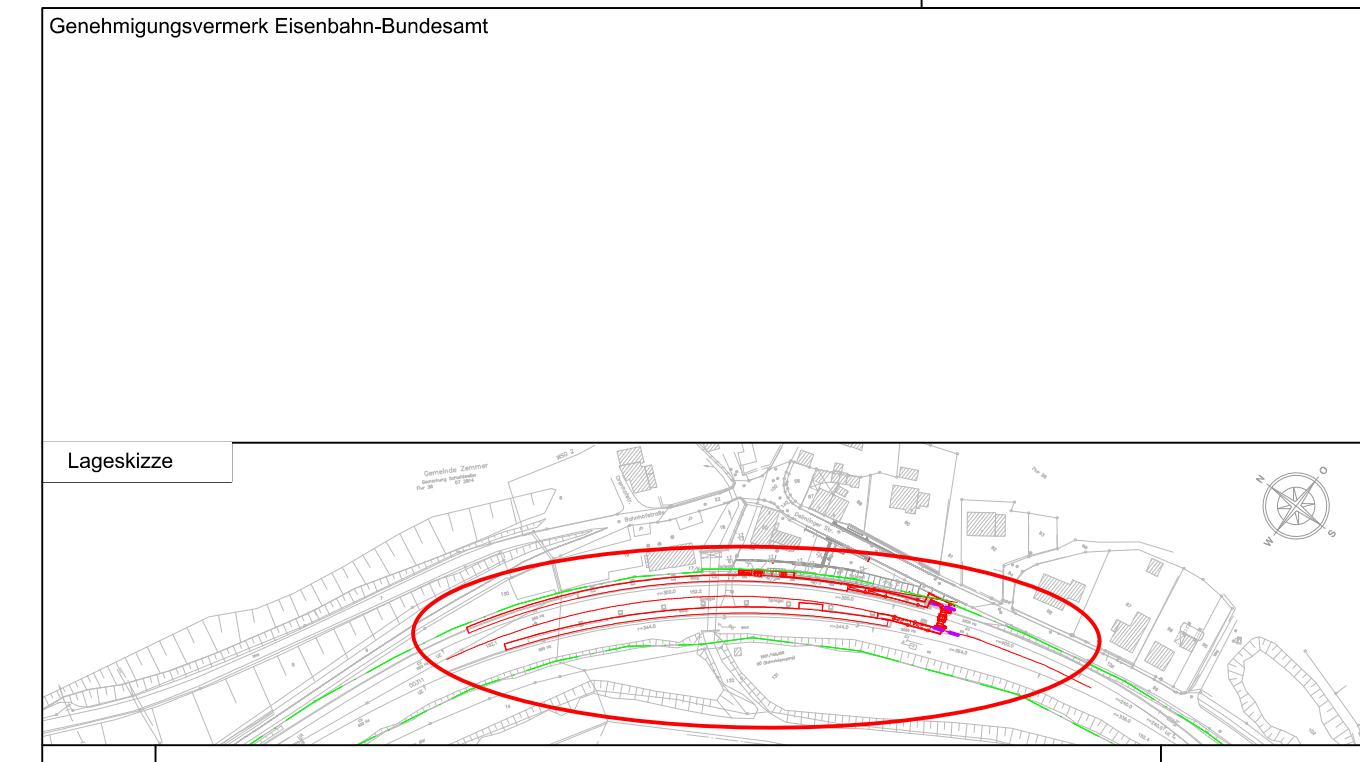

0	Ausgangsverfahren: Antragsfassung	15.05.2023
Index	Änderungen bzw. Ergänzungen	Planungsstand

Genehmigungsplanung: Unterlage für eine Entscheidung nach § 18 AEG

Vorhabenträger: DB Station&Service AG DB NETZE Regionalbereich Weilburger Straße 22 60326 Frankfurt am Main	Planzeichen Nr.: D101_302000_P211.020_PLP_B-LP_0000_F							
	<table border="1"> <thead> <tr> <th>Datum</th> <th>Name</th> </tr> </thead> <tbody> <tr> <td>gez. 15.05.2023</td> <td>P. Richter</td> </tr> <tr> <td>bearb. 15.05.2023</td> <td>K. Buhmann</td> </tr> <tr> <td>gepr. 15.05.2023</td> <td>Ch. Gröne</td> </tr> </tbody> </table>	Datum	Name	gez. 15.05.2023	P. Richter	bearb. 15.05.2023	K. Buhmann	gepr. 15.05.2023
Datum	Name							
gez. 15.05.2023	P. Richter							
bearb. 15.05.2023	K. Buhmann							
gepr. 15.05.2023	Ch. Gröne							
Vertreter des Vorhabenträgers: DB Station&Service AG DB NETZE Regionalbereich Mitte Weilburger Straße 22 60326 Frankfurt am Main	Planverfasser: SCHMIDT Ingenieurbüro für Bauwesen 32099 Osterndörpke Telefon: 05262 / 995377-0 Fax: 05262 / 995377-18 E-Mail: info@planung-schmidt.de							
Datum: 28.09.2023 Unterschrift: (i. V. Ch. Gröne)	Datum: 28.09.2023 Unterschrift: (i. V. Ch. Gröne)							
Höhenystem: DHHN 92 Koordinatensystem: DB_REF Ursprungsplan: DB_REF Blattgröße: 1.160 x 297 mm Maßstab: 1 : 500								

Bf Daufenbach, barrierefreier Ausbau

Planart:	Genehmigungslageplan
Planinhalt:	Grunderwerbsplan mit Nr. Grunderwerbsverzeichnis Bf Daufenbach Strecke 2631, km 152.2+00

S:\Projekte\2022\2022-275 Daufenbach\aktuelle Planung\2022-275_AP-01_28.09.23.dwg

S:\Projekte\2022\2022-275 Daufenbach\aktuelle Planung\2022-275_AP-01_28.09.23.dwg