


Plan 24
Top 8
Volap 97/2001-202

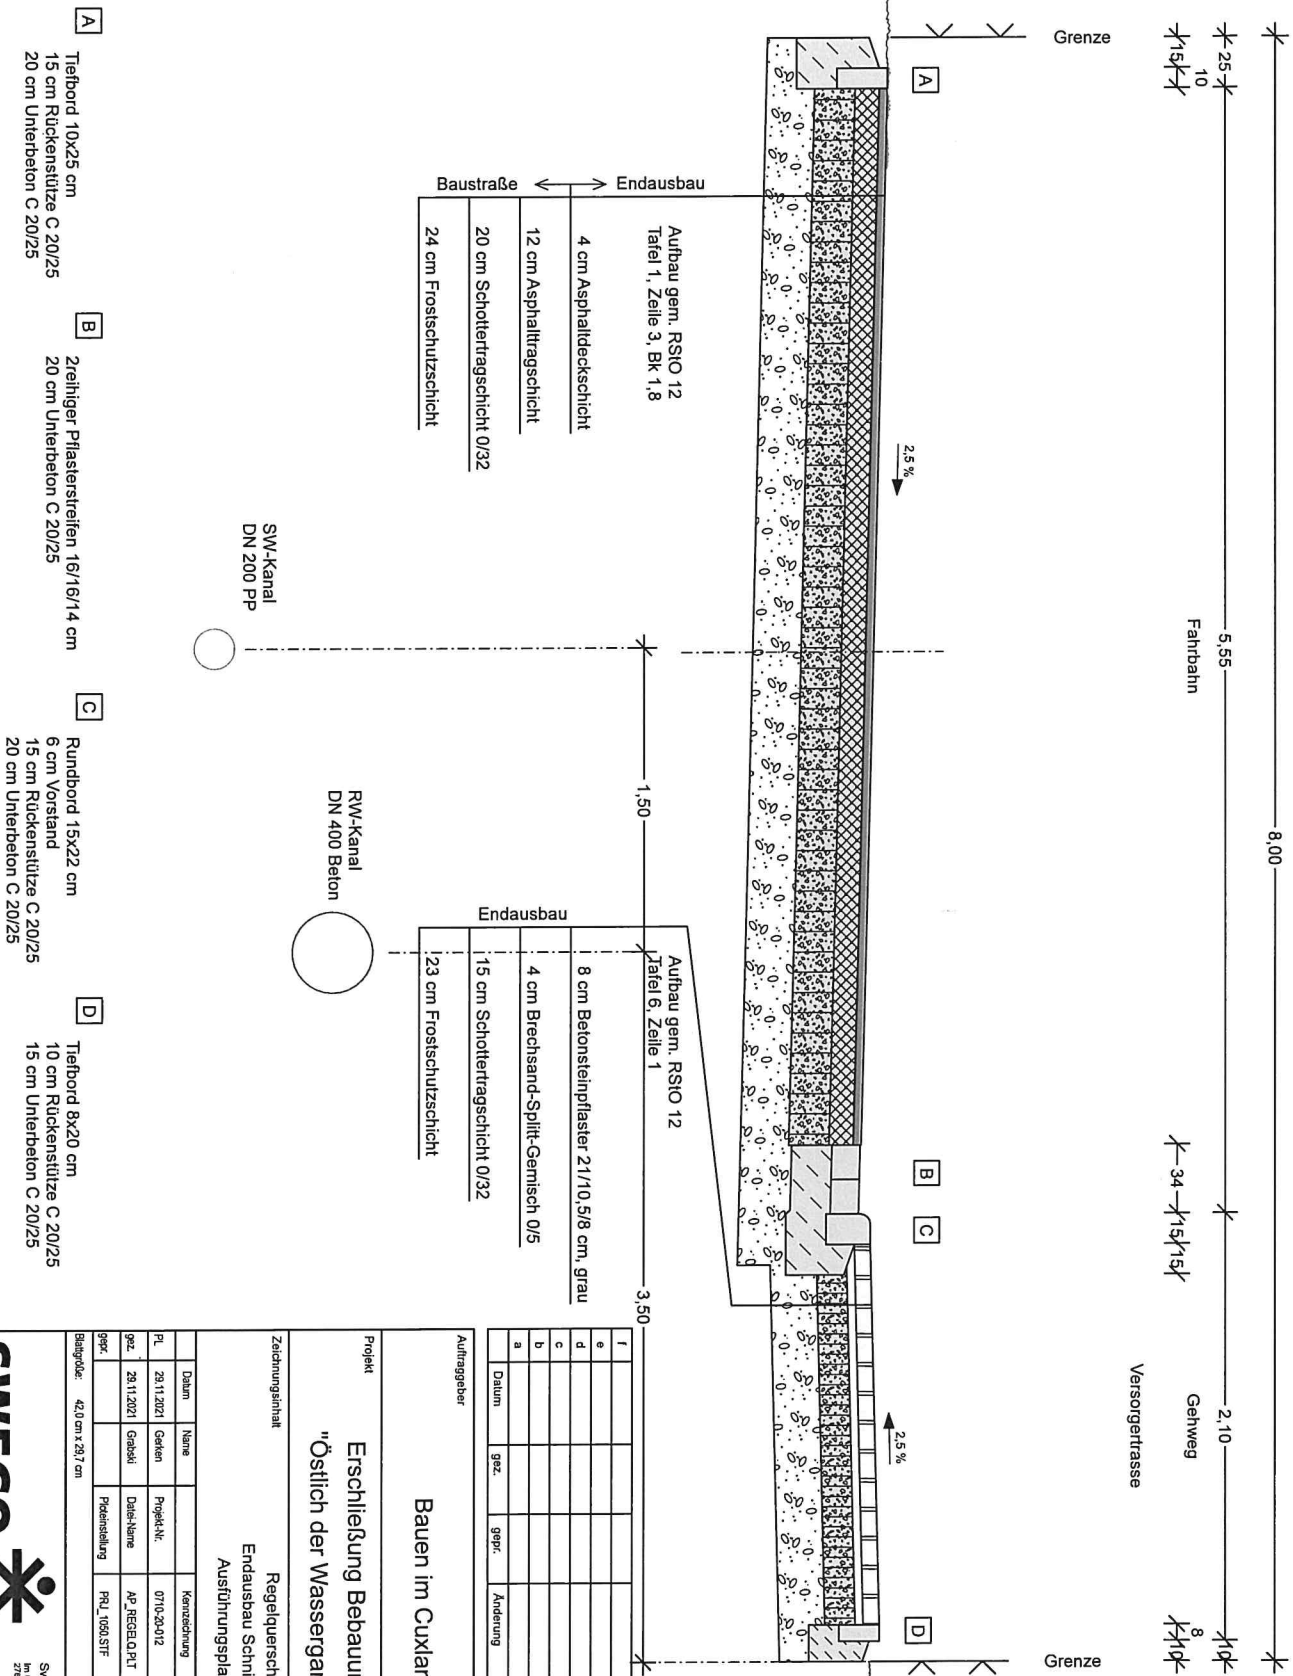




Schnitt A - A



f			
e			
d			
c			
b			
a			
Datum	gez.	gepr.	Änderung

Auftraggeber			
Bauen im Cuxland GmbH			
Projekt Erschließung Bebauungsplan Nr. 48 "Östlich der Wassergarde II" in Hagen			
Zeichnungsinhalt Regelquerschnitt Endausbau Schnitt A - A Ausführungsplanung			
Datum Name		Kennzeichnung Maßstab:	
PL: 29.11.2021 Gehlen		Projek-Nr: 0710-20-012	
gpc: 29.11.2021 Gehel		Daten-Name AP_1600.012_RIT	
gpc:		Planeneinzelung PR_1600.STF	
Baugröße: 42,0 cm x 29,7 cm		Blatt-Nr.: 1	
		Anlage 4.3 Blatt: 6	

Schnitt B - B

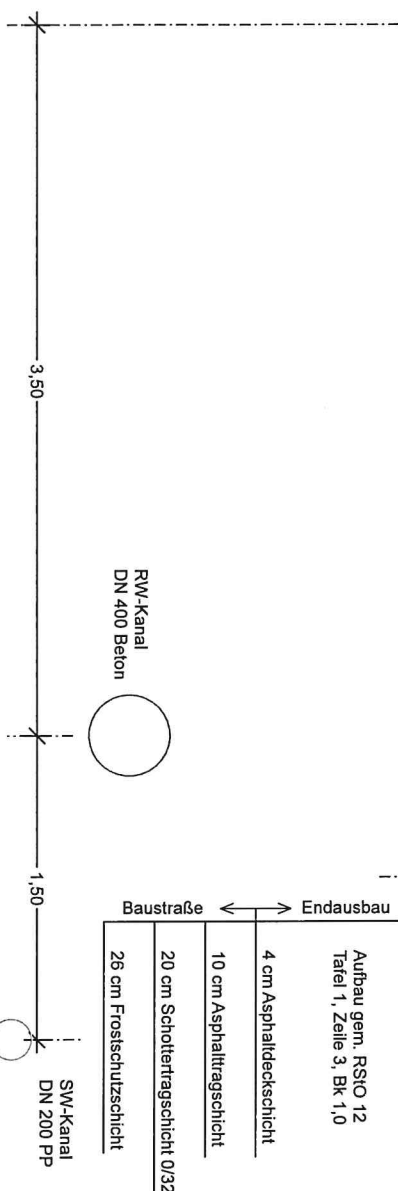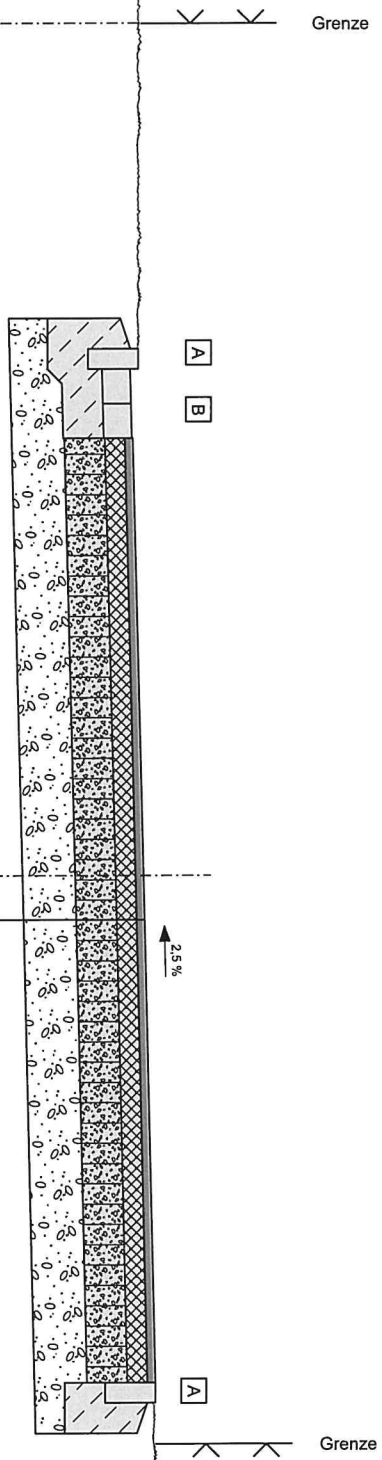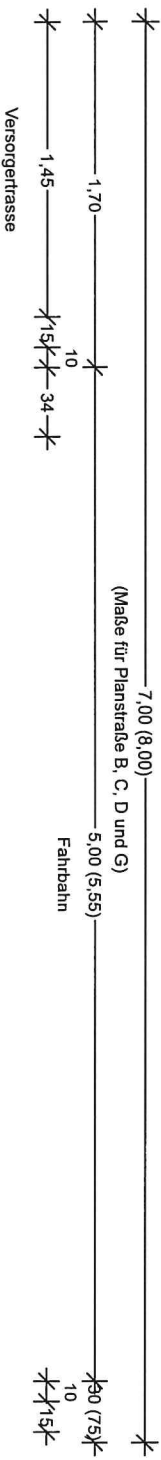

- A** Tiefbord 10x25 cm
(an Pflasterstreifen mit 4 cm Vorstand)
15 cm Rückenstütze C 20/25
20 cm Unterbeton C 20/25
- B** Zweireihiger Pflasterstreifen 16/16/14 cm
20 cm Unterbeton C 20/25

1					
a					
d					
c					
b					
a					
Datum	gez.	gepr.	Änderung		

Auftraggeber
Bauen im Cuxland GmbH

Projekt
**Erschließung Bebauungsplan Nr. 48
"Östlich der Wassergarde II" in Hagen**


Zeichnungsinhalt				Regelquerschnitt Endausbau Schnitt B - B Ausführungsplanung	
Datum	Name	Projekt-Nr.	Kennzeichnung	Mastabaß: 1:25	
PL 28.11.2021	Getken	0710-20-012			
gez. 28.11.2021	Grabold	Datshkume	AP_REGELQ.PL.T	Anlage 4.3	
gepr.		Pflichtenstellung	PL_1050.SIF	Blatt-Nr. 6	
Blattgröße: 420 cm x 297 cm				Blatt-Nr. 2	

SWECO 

Sweco GmbH
27019 Schwanen
Tel: +49 4202 4117-0
Telefax: +49 4202 4117-19

0710-20-012_AP_AP_REGELQ.PL.T_AP_REGELQ.B.11.03.22.DE

Detail Wendehammer Planstraße E

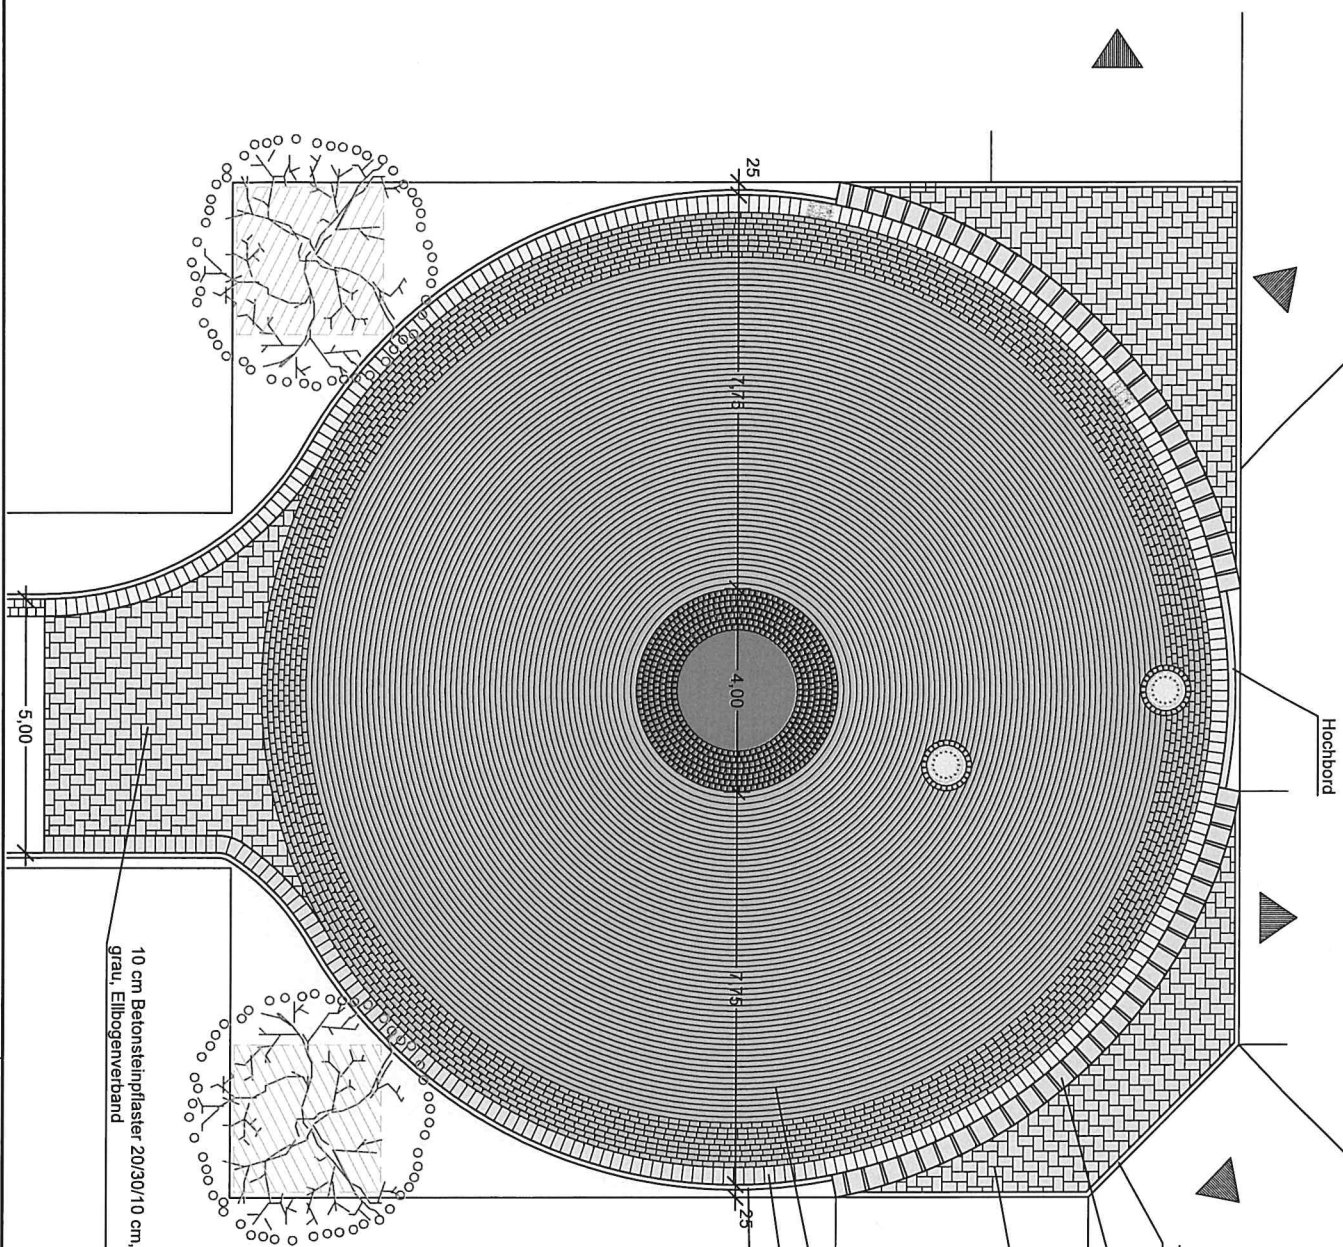

f					
e					
d					
c					
b					
a					
Datum	gez.	gepr.	Änderung		

Auftraggeber
Bauen im Cuxland GmbH

Projekt
Erschließung Bebauungsplan Nr. 48
"Östlich der Wassergarde II" in Hagen

Zeichnungsinhalt			Detail Wendehammer E Ausführungsplanung		Maßstab:
Datum	Name	Kennzeichnung			1 : 100
Pl.	28.11.2021	Gehlen	Projek-Nr.	0710-20-012	
gez.	28.11.2021	Gabel	Daten-Nr.	AP_Wendehammer.PLT	Änderg. 4.4
gepr.			Prüfung	PRJ_1050.SIF	Blaßer 3
Bildgröße:	42,0 cm x 28,7 cm				Blaßer-Nr.: 1

SWECO



Sweco GmbH

In Gewerkepark 15

27119 Schöndel

Telefon +49 4708 4117-0

Telefax +49 4708 4117-19

0710-20-012_AP_AP_Wendehammer.PLT_AP_WendehammerE_11.03.22_DE