



Anlage zu Top 9

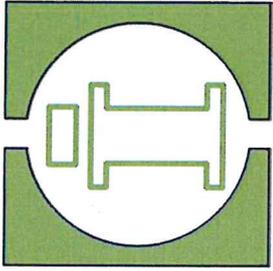

www.instara.de

Gemeinde Hagen im Bremischen, Landkreis Cuxhaven

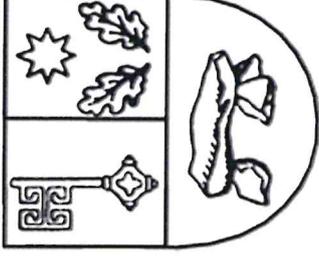


Bebauungsplan Nr. 19 „Schulstraße“ Ortschaft Bramstedt

Verfahren gem. § 13b BauGB


Vorstellung des Entwurfes


instara

Institut für Stadt- und Raumplanung Prof. Dr. Hautau & Renneke GmbH, Bremen

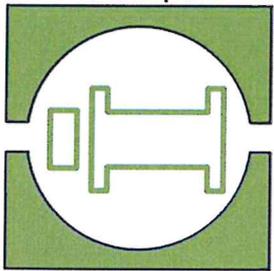

Bebauungsplan Nr. 19 „Schulstraße“

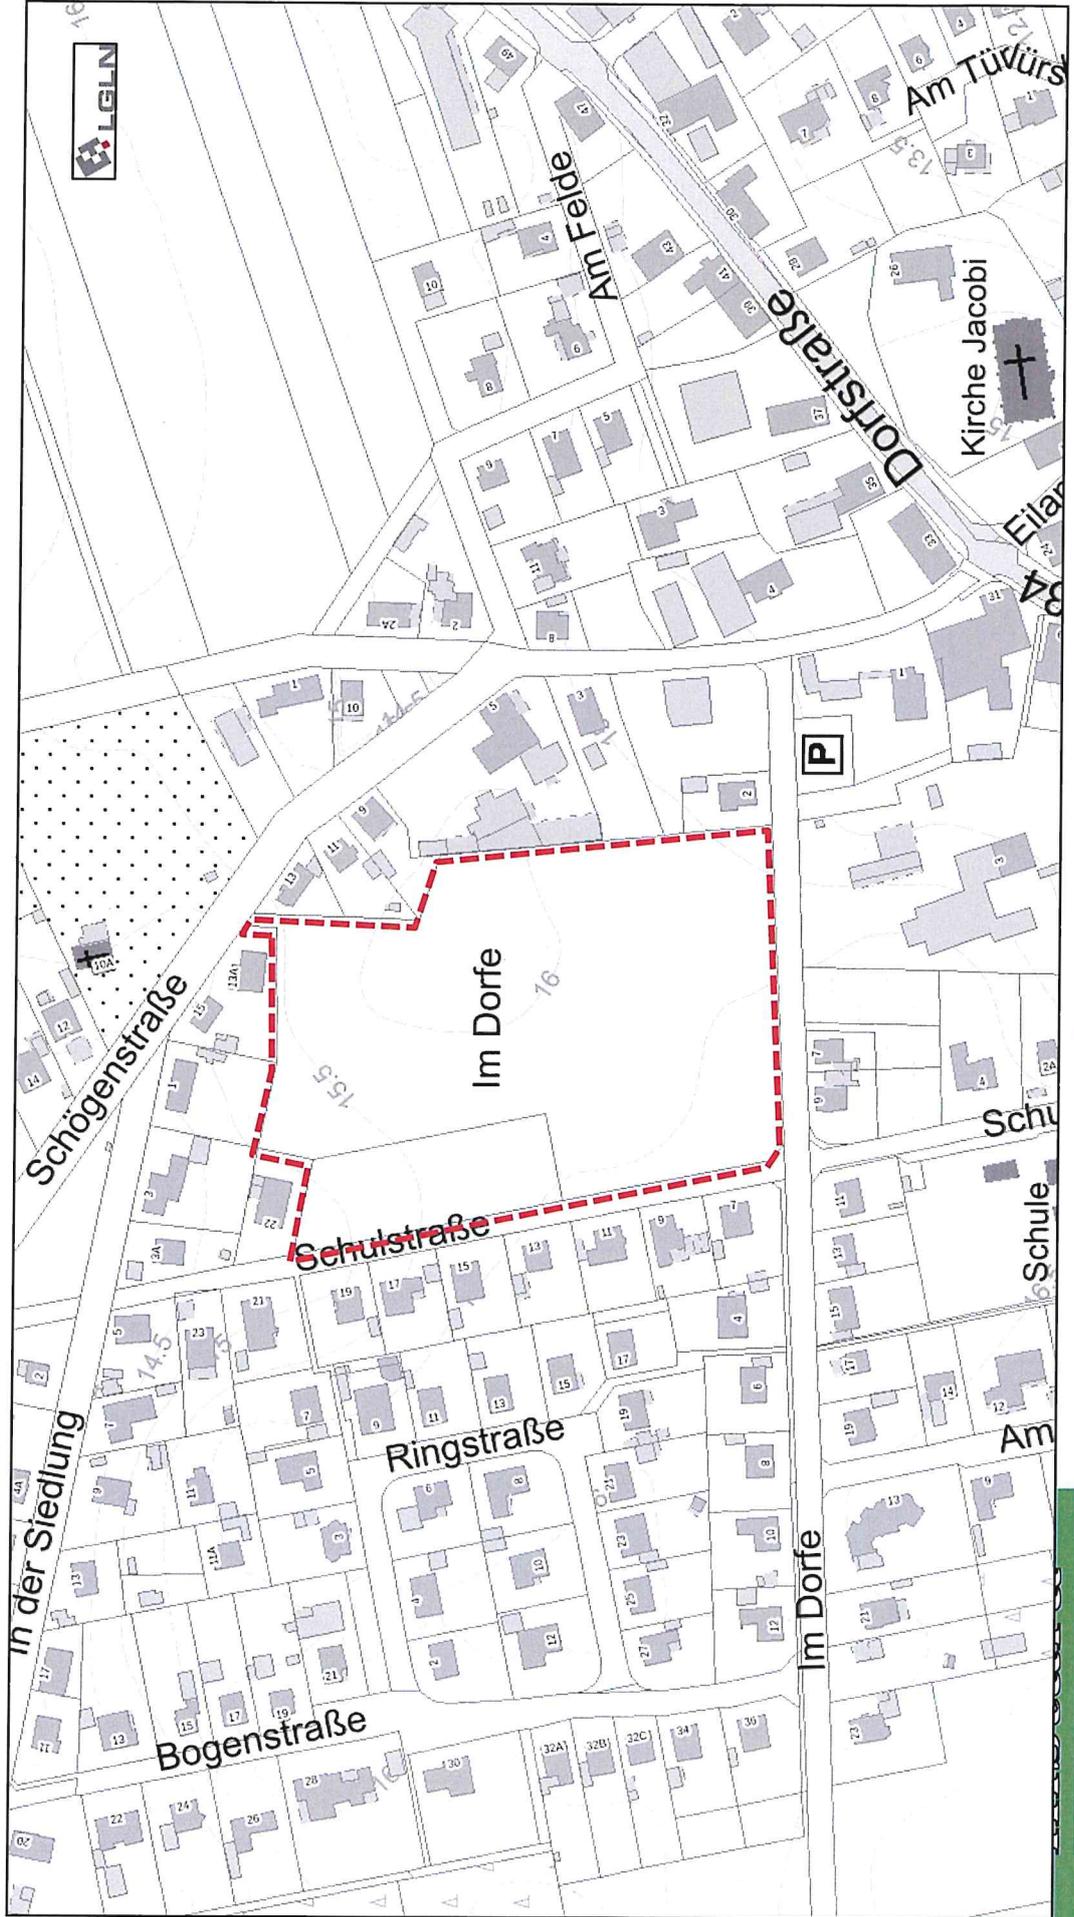

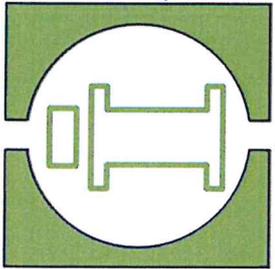


Bebauungsplan Nr. 19 „Schulstraße“




instara

Luftbild

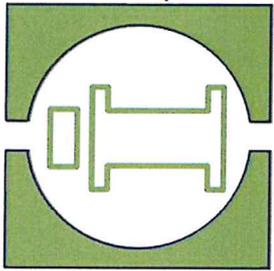


Bebauungsplan Nr. 19 „Schulstraße“

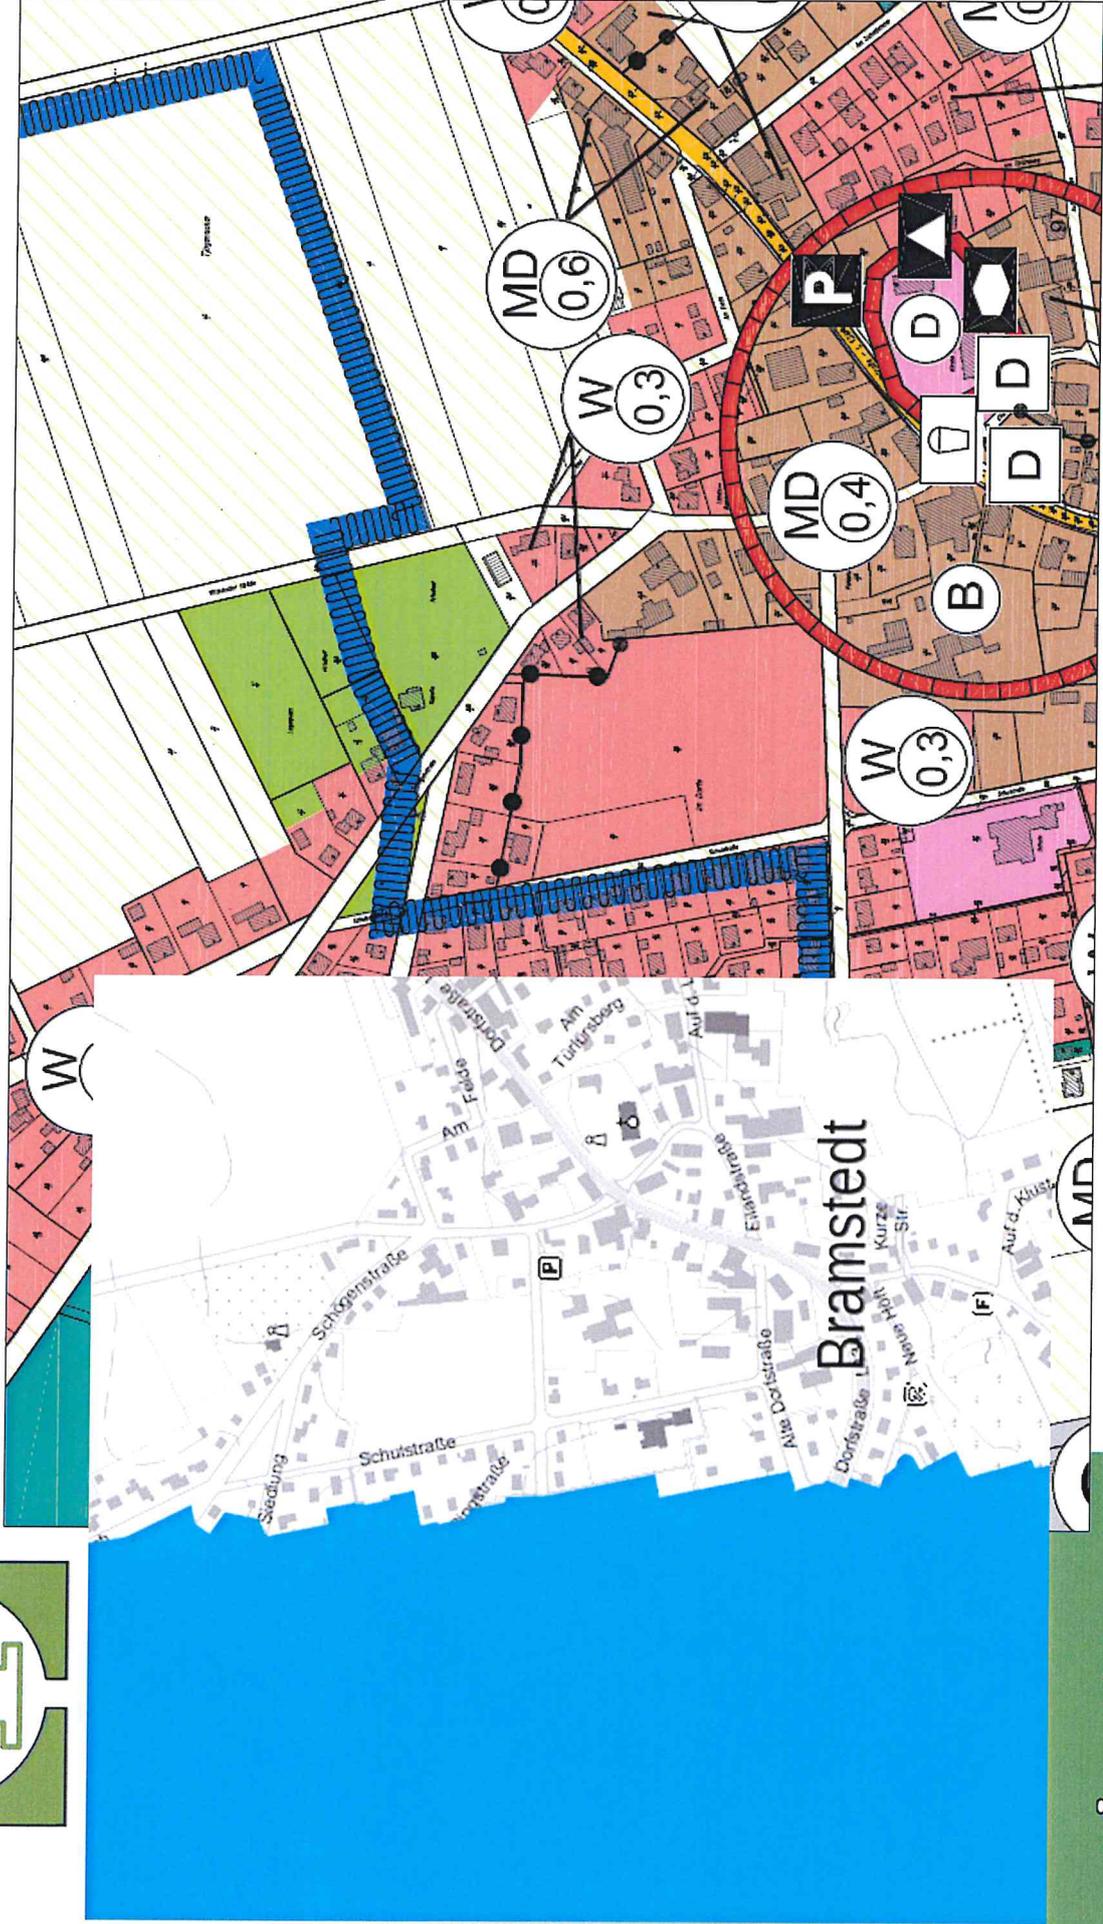


instara

Ausschnitt aus dem geltenden Flächennutzungsplan


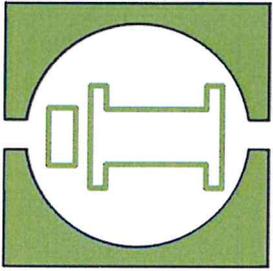


instara

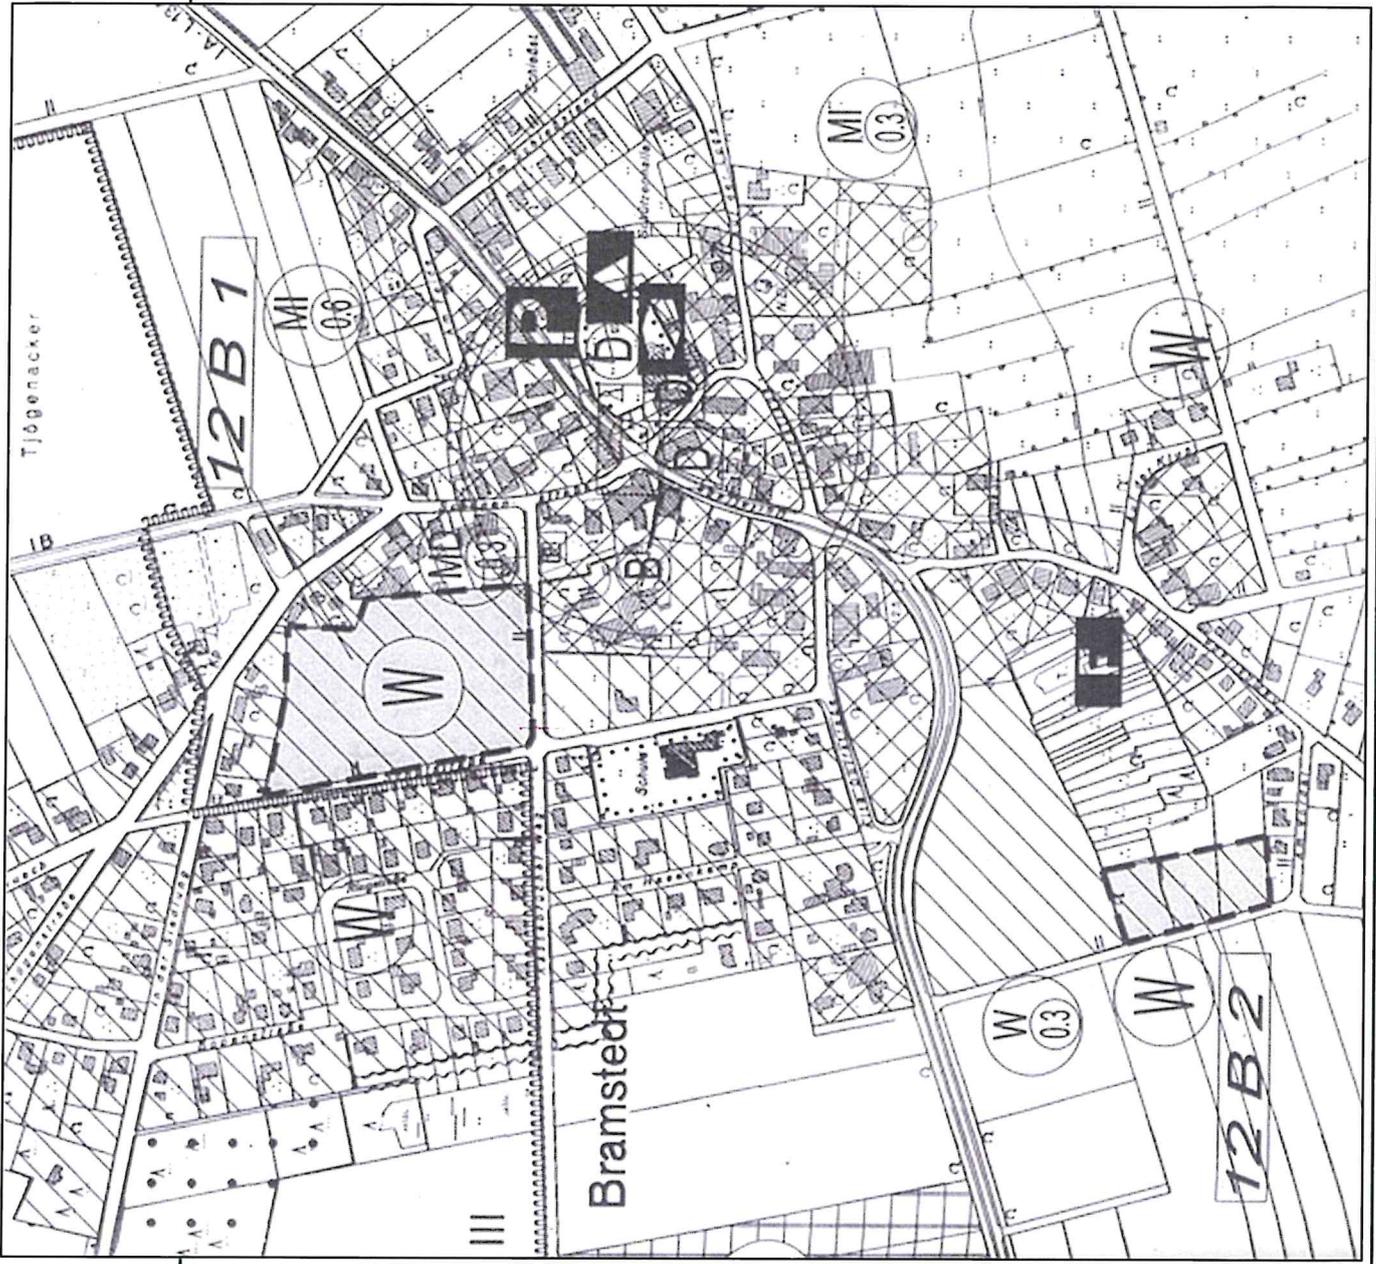

Ausschnitt aus der 12. FNP-Änderung (anno 2000)


Bebauungsplan Nr. 19 „Schulstraße“

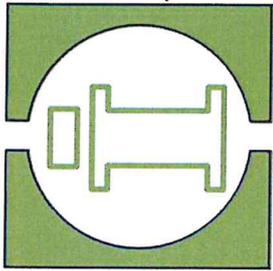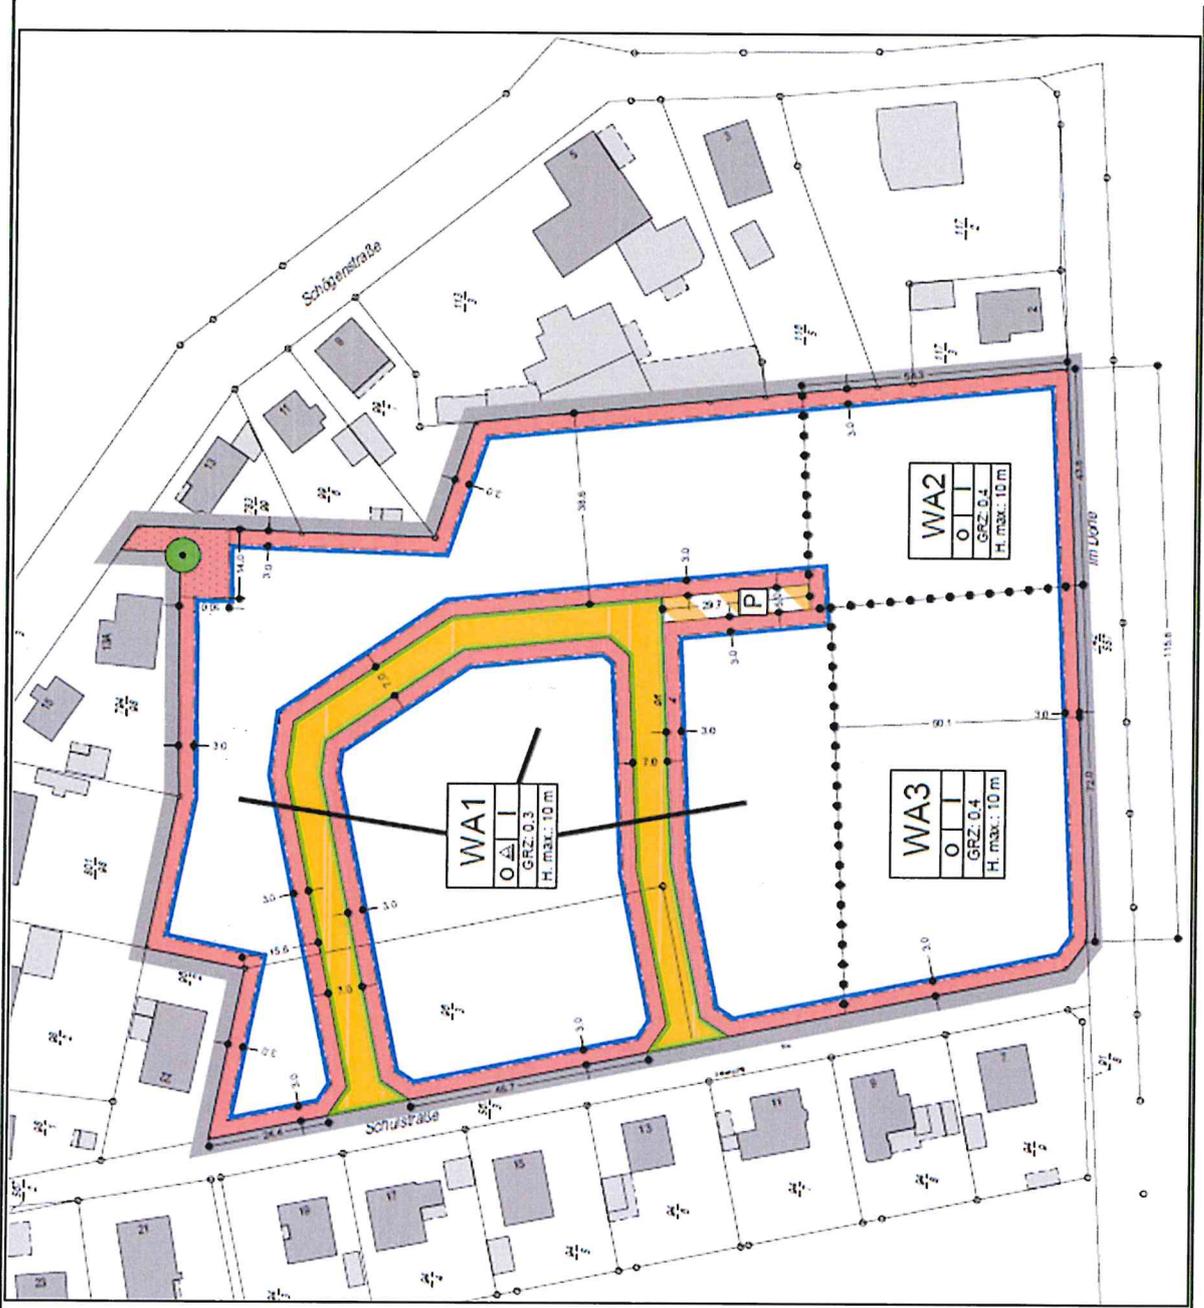

WA1		I
	GRZ: 0,3	
	H. max.: 10 m	


WA2		I
	GRZ: 0,4	
	H. max.: 10 m	

WA3		I
	GRZ: 0,4	
	H. max.: 10 m	

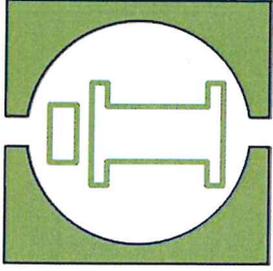


Bebauungsplan Nr. 19 „Schulstraße“

- Art der baulichen Nutzung
 - Allgemeines Wohngebiet
 - ohne Beherbergungsgewerbe, öffentliche Verwaltung, Gartenbaubetriebe und Tankstellen
 - (Kita allgemein zulässig)
- Maß der baulichen Nutzung
 - Grundflächenzahl (GRZ) gestaffelt:
 - 0,3 für „klassische Bauformen“,
 - 0,4 für „verdichtete Bauformen“,
 - 0,4 zzgl. 60 % Überschreitung für Kita
 - Maximale Gebäudehöhen 10 m
 - Wohneinheiten gestaffelt:
 - je 2 WE pro Wohngebäude in WA 1 / WA 3,
 - je 4 WE pro Wohngebäude in WA 2

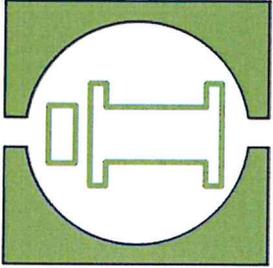

Bebauungsplan Nr. 19 „Schulstraße“

- Nebenanlagen
 - Garagen/Carports nur innerhalb ÜGF
 - Gartenhütten auch außerhalb
- Erhalt prägender Einzelbaum
 - Zeichnerische Festsetzung
 - Sonder-Festsetzung für Wurzelbereich
- Gestalterische Festsetzungen
 - Einfriedungen bis 1,80 m Höhe zulässig in Holz, Metall und als Hecke
 - Steingärten unzulässig

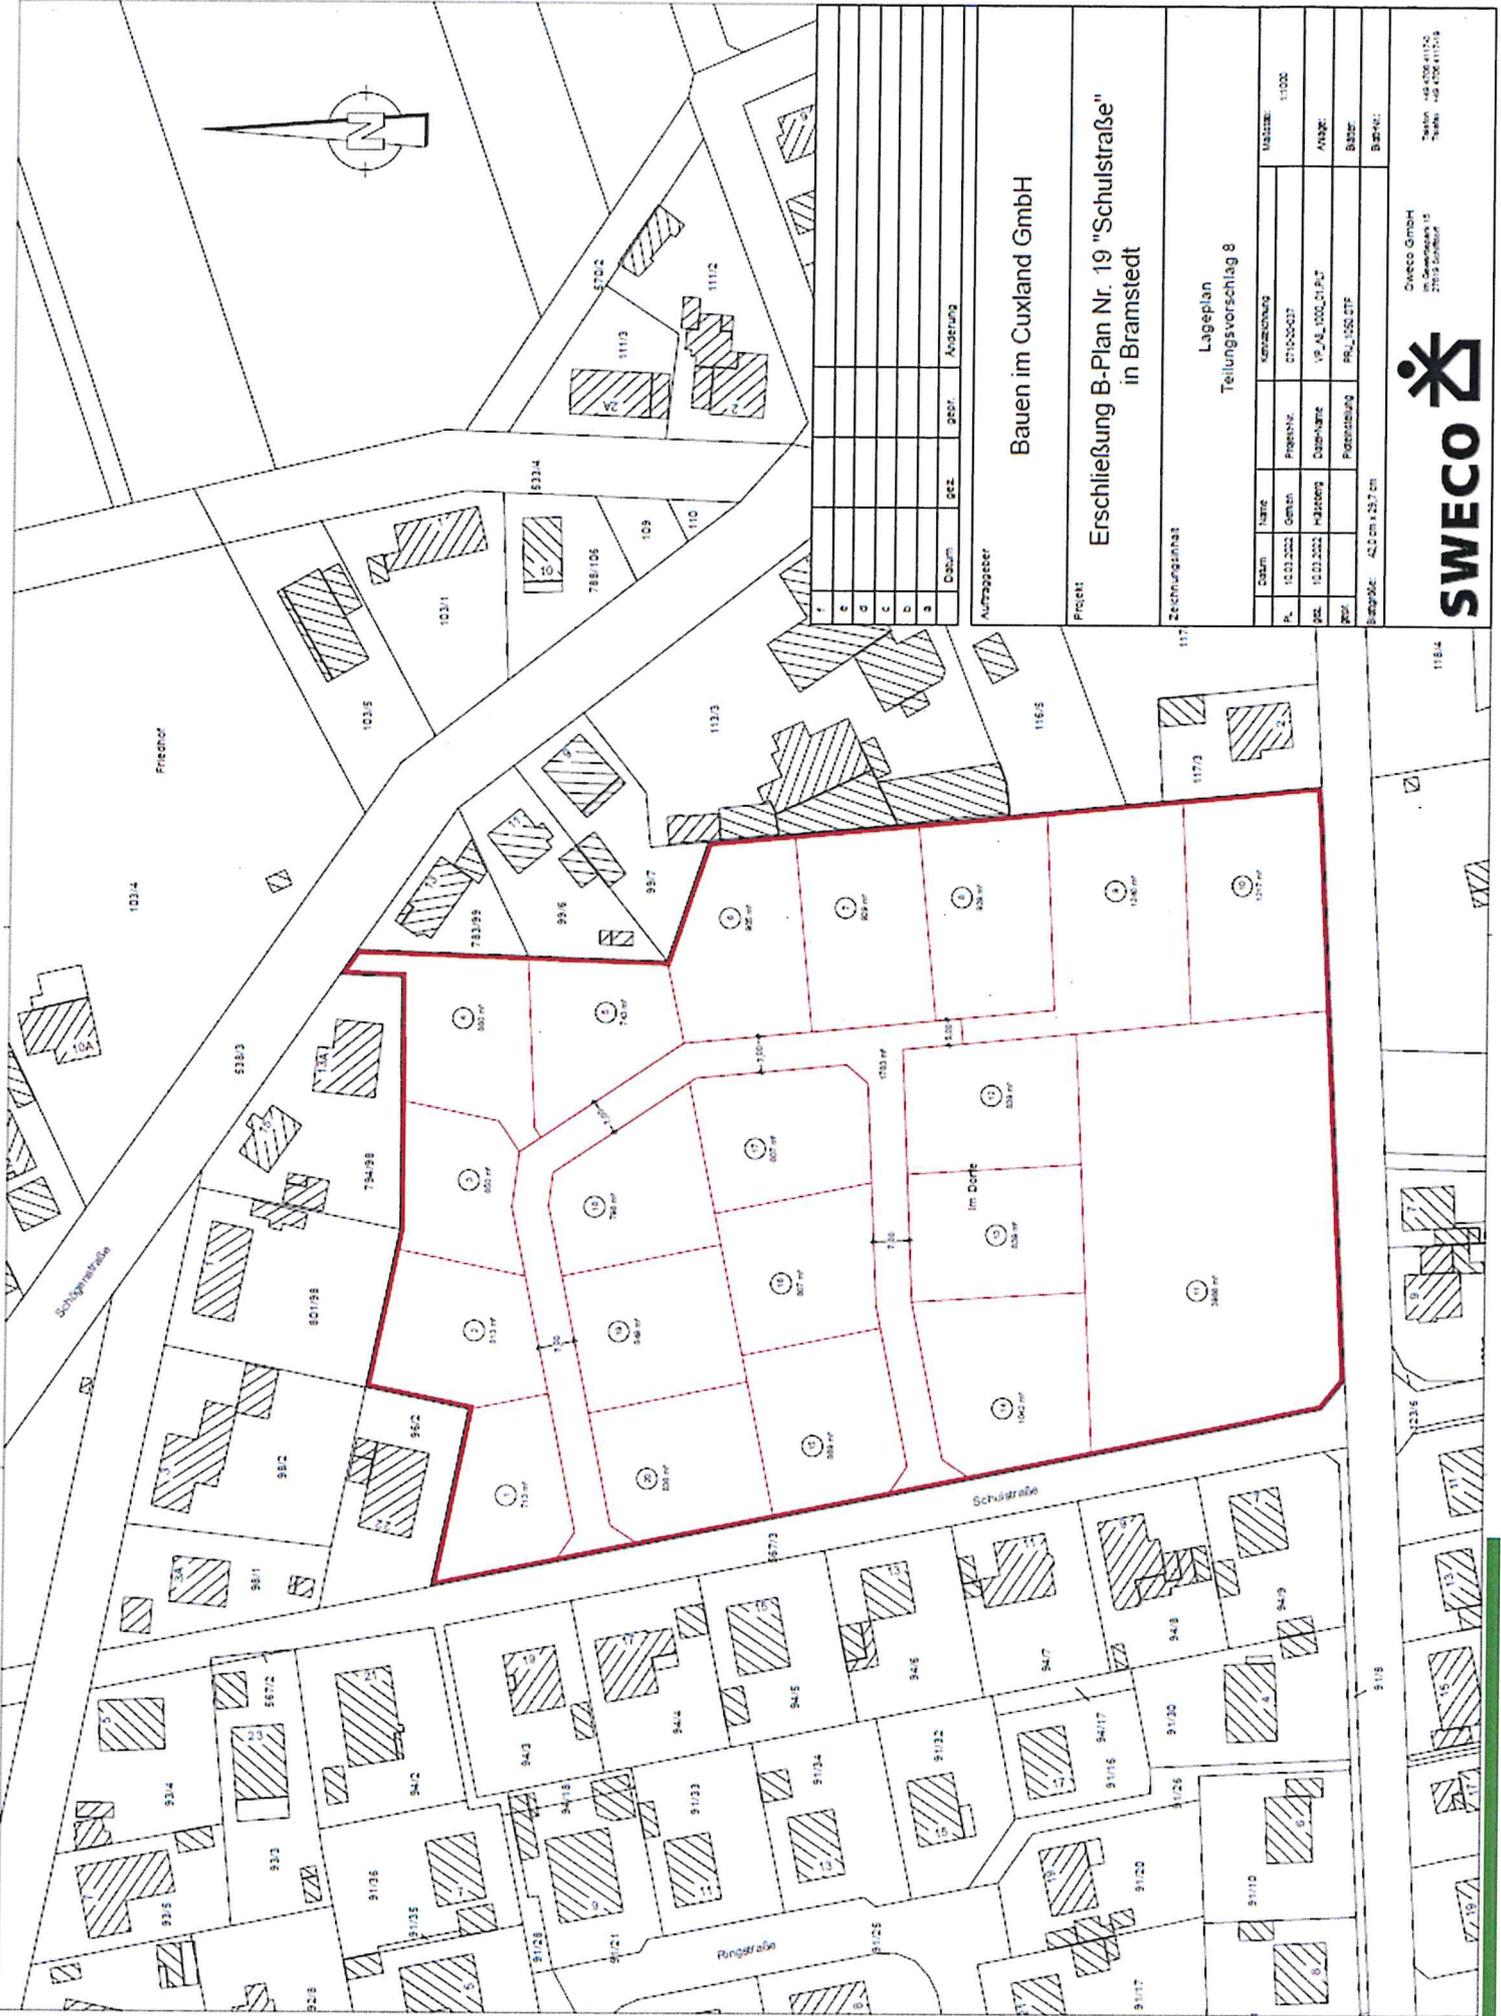

Abt.	Objekt	Objekt-Nr.	Abstr.
1			
2			
3			
4			
5			
6			
7			
8			
9			
10			
11			
12			
13			
14			
15			
16			
17			

Auftraggeber
 Bauen im Cuxland GmbH

Projekt
 Erschließung B-Plan Nr. 19 "Schulstraße"
 in Bramstedt


Zeichnungsart
 Lageplan
 Teilungsvorschlag 8

Datum	Name	Kurzbeschreibung	Maßstab
10.03.2023	Gench	071000007	1:1000
10.03.2023	Hilbert	19_A1_100_21_P1	
10.03.2023	Hilbert	19_A1_100_21_P1	
10.03.2023	Hilbert	19_A1_100_21_P1	

SWECO

SWECO GmbH
 Im Gewerbegebiet 15
 27115 Bramstedt

Telefon +49 4706 41120
 Telefax +49 4706 41121

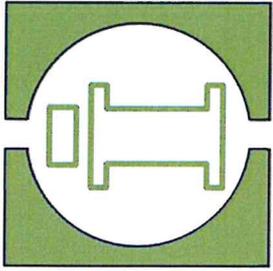

Gemeinde Hagen im Bremischen, Landkreis Cuxhaven



**Vielen Dank
für Ihre
Aufmerksamkeit**

instara