


N

Ansicht Norden


1:100

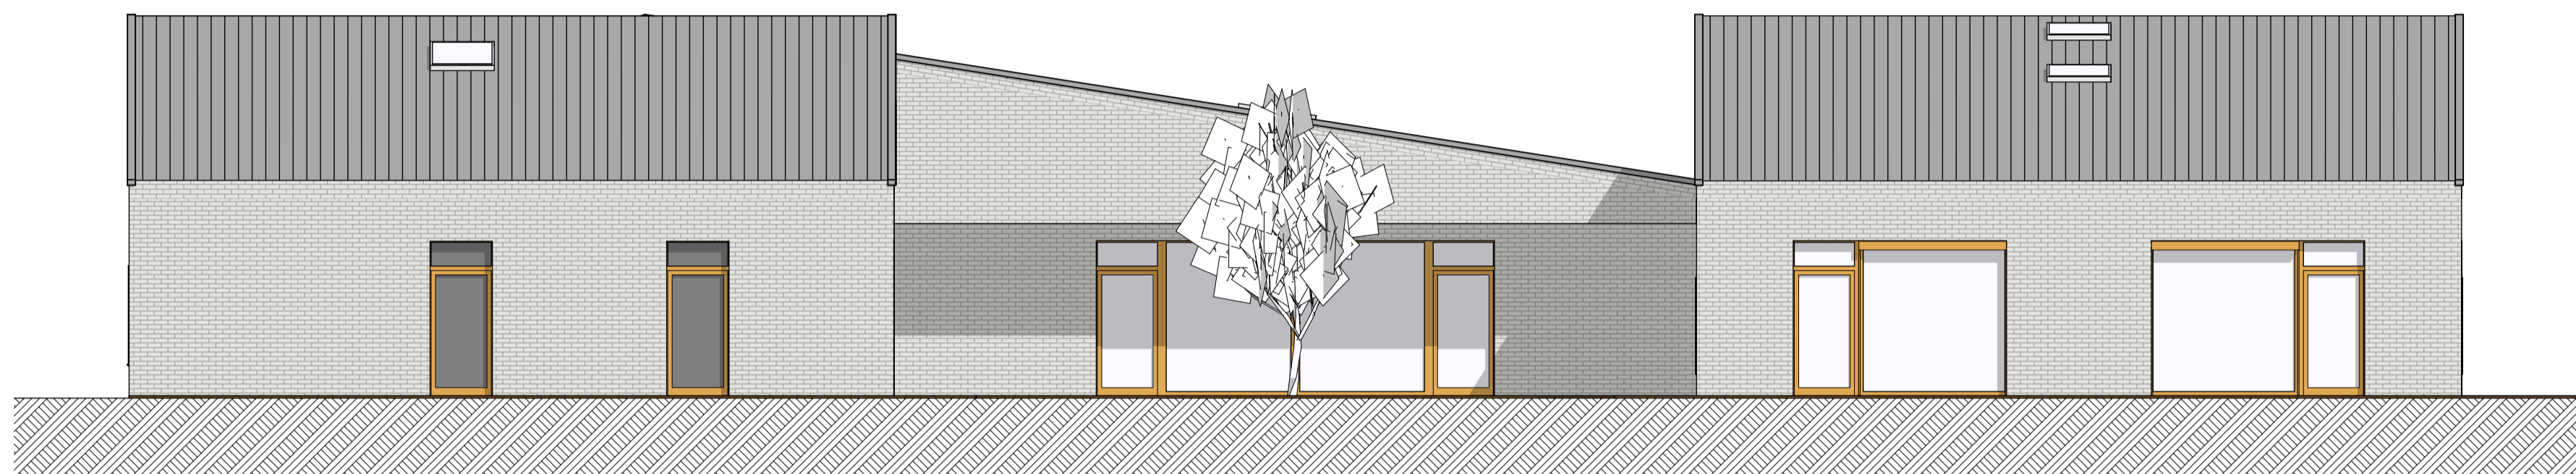

O

Ansicht Osten


1:100

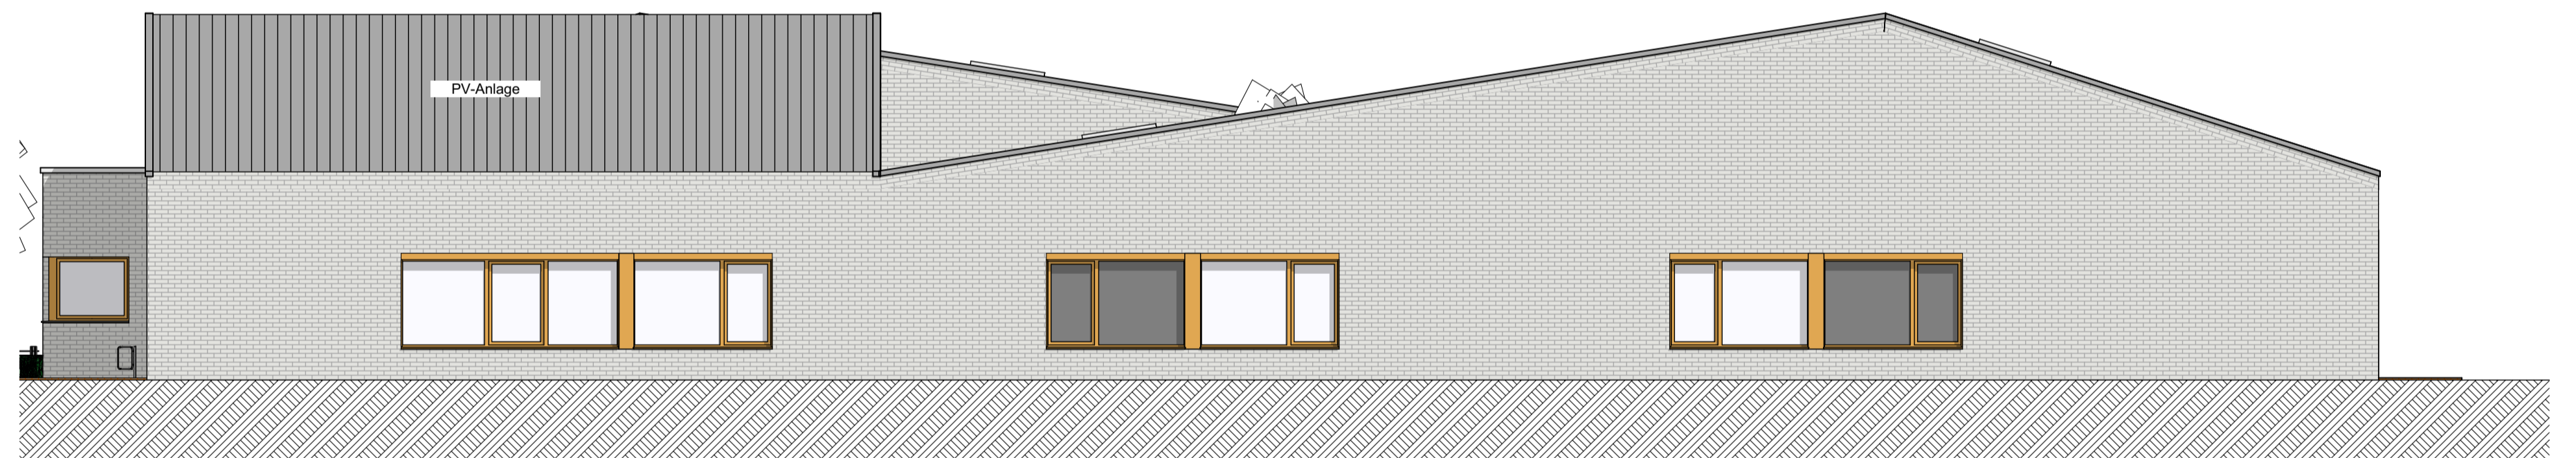

S

Ansicht Süden
Ansicht "Im Dorfe"

1:100

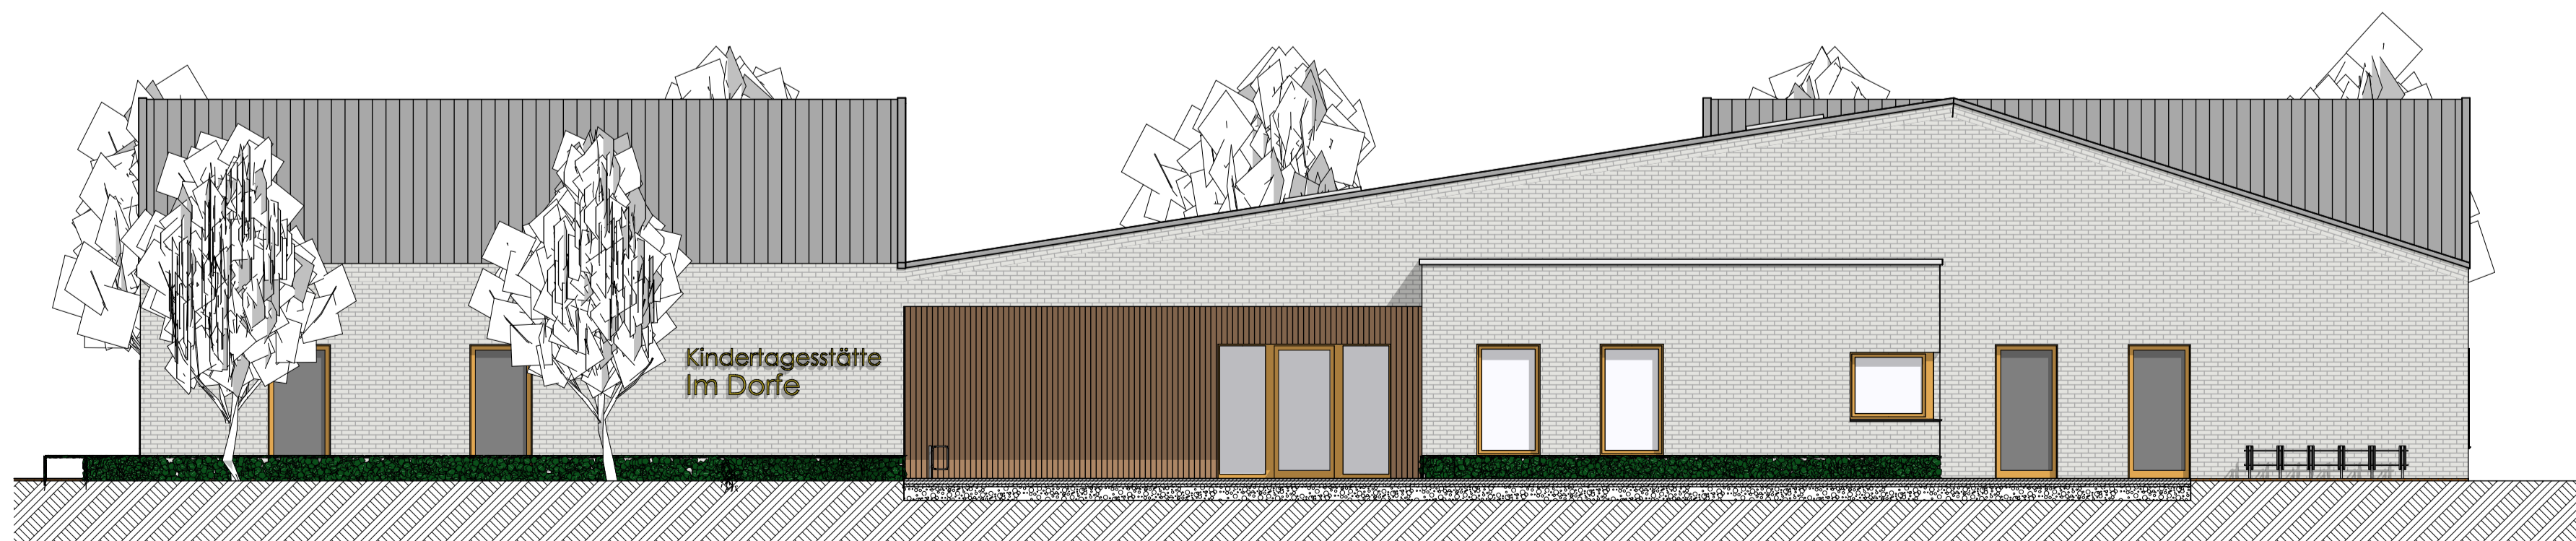

W

Ansicht Westen
Haupteingang
Ansicht "Schulstraße"

1:100

VORABZUG

Ansichten			
Planvorhaben	Ansichten	Modul	1:100
Neubau einer Kindertagesstätte	Schulstraße 27628 Hagen im Bremischen OT Bramstedt	Ersteller	Ho
Entwurfverfasser	hoche stelitz architekten Frankstraße 18 27380 Wremenoven Tel. 0471 / 944650 www.hoche stelitz.de	Bauherr	Gemeinde Hagen im Bremischen Amtsplatz 3 27628 Hagen im Bremischen Tel. 04746 - 87 36
		Flurnummer	
		Index	