




A Schnitt A-A 1:100

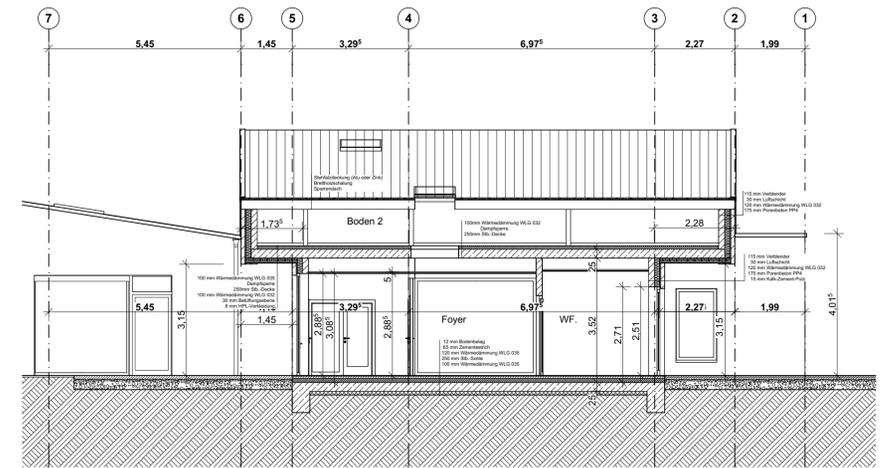


D Schnitt D-D 1:100

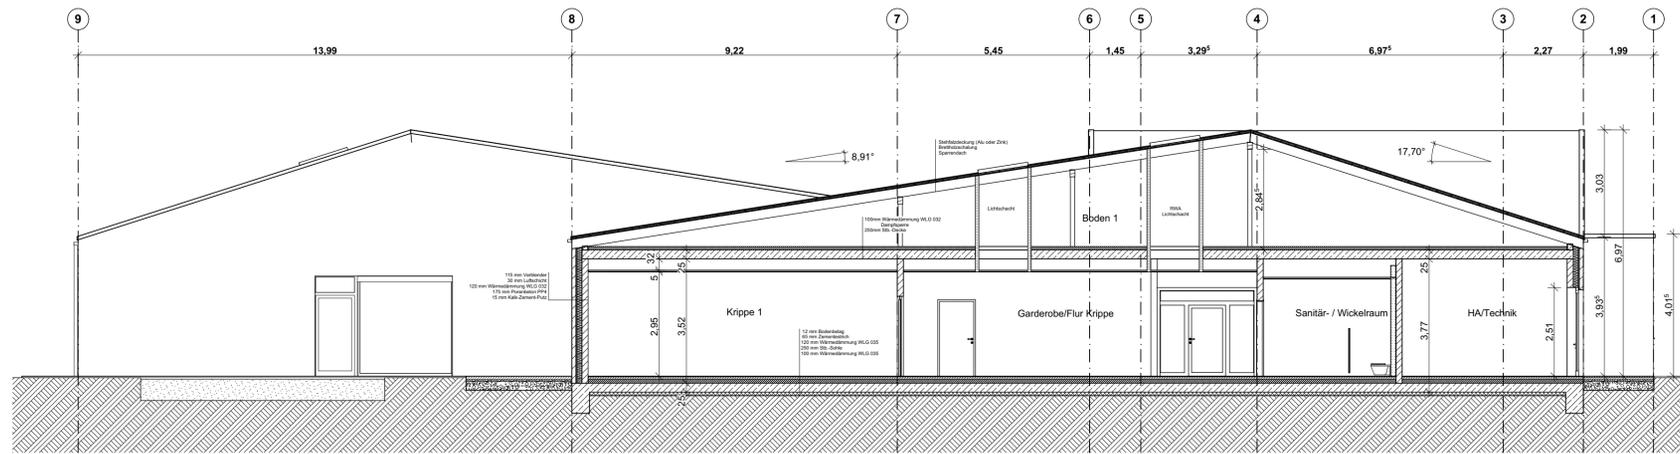

B Schnitt B-B 1:100

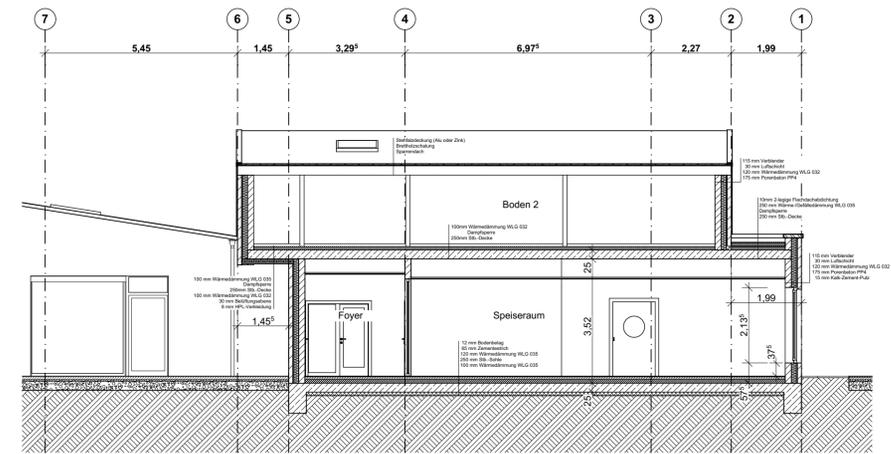

E Schnitt E-E 1:100

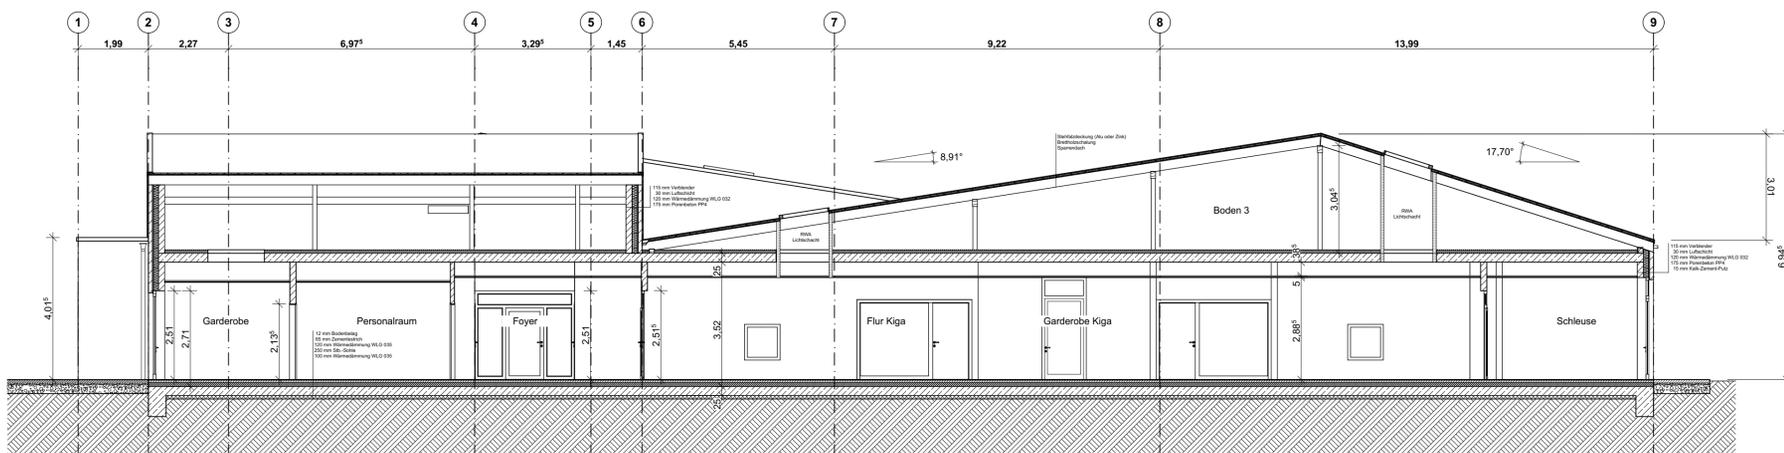

C Schnitt C-C 1:100

VORABZUG			
Planzustell		Schnitte	
Planzustell	Neubau einer Kindertagesstätte	Schnitt	Schulstraße 27628 Hagen im Bremischen OT Bramstedt
Architekt	hoche steltz architekten Ramschöde 16 27360 Wietzenhagen www.hoche.steltz.de	Modell	1:100
Entwurf	27.08.2020	Ersteller	Ho
Index		Flurnummer	
		Index	