


Legende

- ⊙ geplante WEA
- ▭ POT Fläche
- ▭ POT Fläche + 120 Meter Puffer
- Naturschutzgebiet
- ▨ Vorranggebiet Natur und Landschaft
- Wallhecke

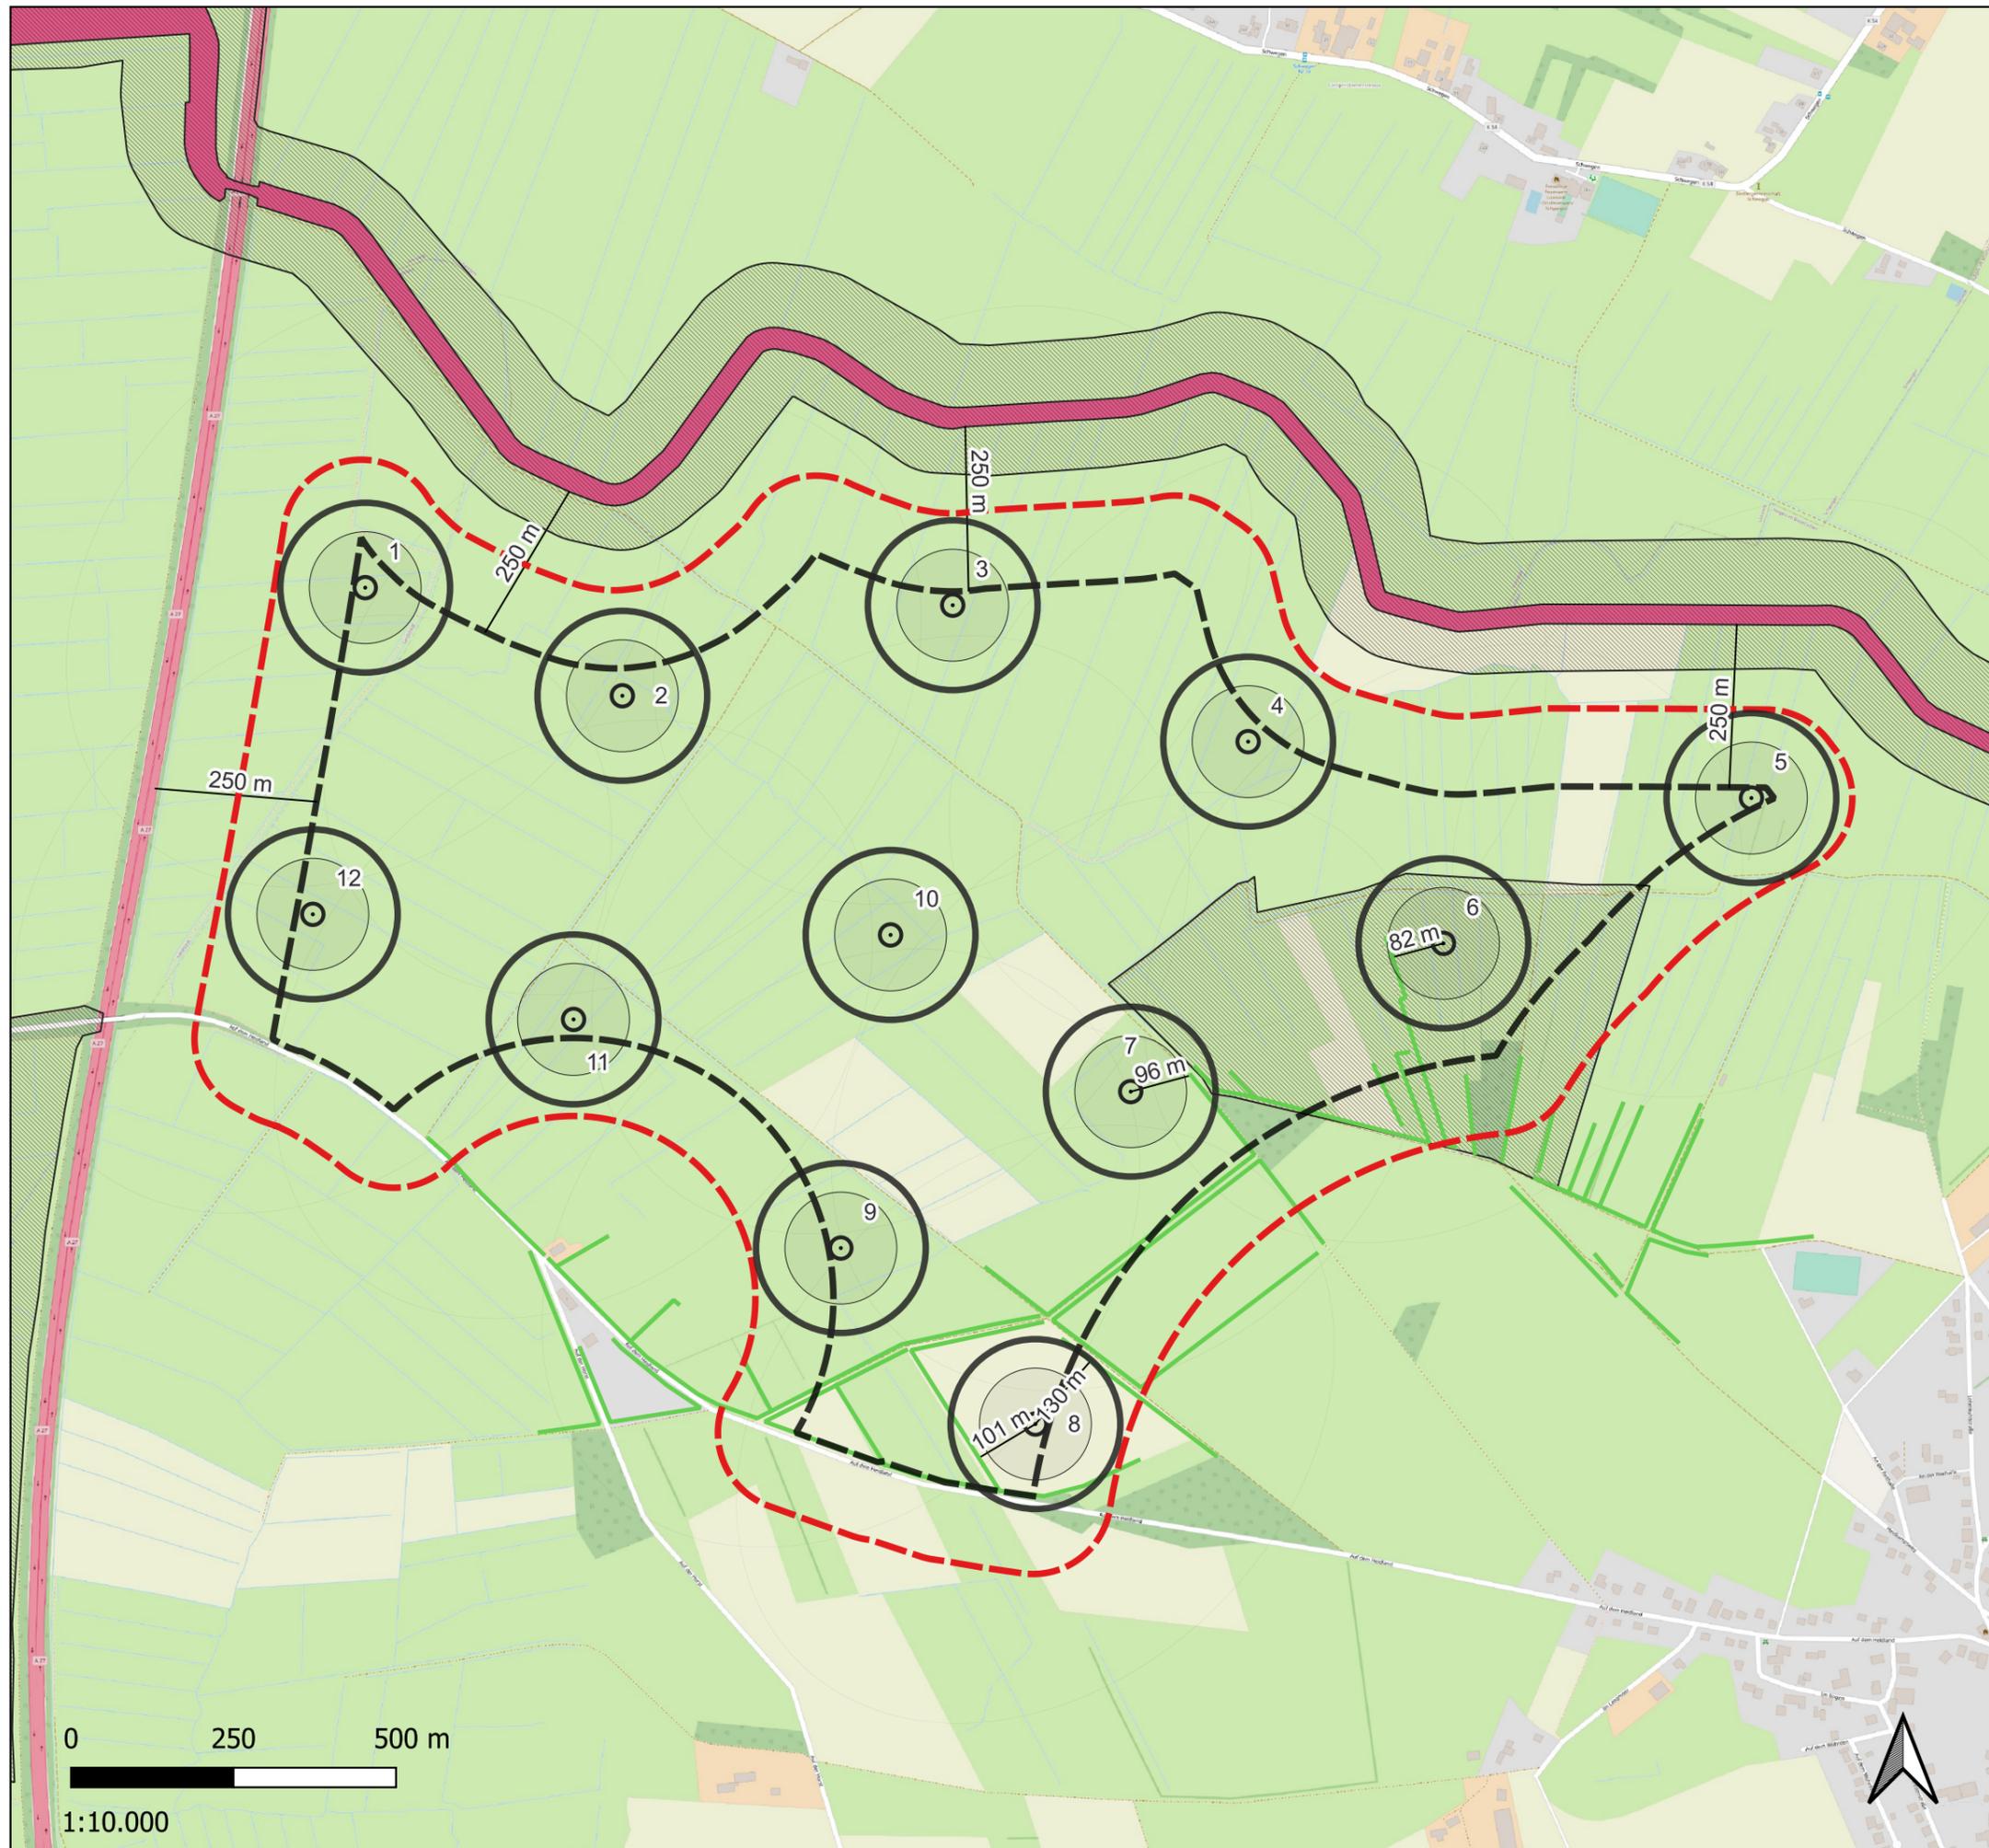

Bearbeiter: Lennart Engelhardt
Datum: 23.03.2023
Rev.: 1
Format: A3

 **Alterric GmbH**
Holzweg 87
26605 Aurich
info@alterric.com