

# GRABENUNTERHALTUNG

mit Angabe der Zuständigkeit der Räumarbeiten  
(Innerhalb der Ortslage) unterteilt nach Ortschaften

## ANLAGEN unterteilt nach Ortschaften:

1 Albstedt	1 Übersichtsplan	2 Lagepläne
2 Bramstedt	1 Übersichtsplan	3 Lagepläne
3 Dorfhagen	1 Übersichtsplan	3 Lagepläne
4 Driftsethe	1 Übersichtsplan	6 Lagepläne
5 Hagen	1 Übersichtsplan	5 Lagepläne
6 B.- Harrendorf/ Finna	1 Übersichtsplan	4 Lagepläne
7 Heine/ Vosloge	1 Übersichtsplan	2 Lagepläne
8 Hoope	1 Übersichtsplan	3 Lagepläne
9 Kassebruch	1 Übersichtsplan	1 Lageplan
10 Lehnstedt	1 Übersichtsplan	3 Lagepläne
11 B.- Lohe	1 Übersichtsplan	2 Lagepläne
12 Offenwarden	1 Übersichtsplan	2 Lagepläne
13 Rechtenfleth	1 Übersichtsplan	2 Lagepläne
14 Sandstedt	1 Übersichtsplan	3 Lagepläne
15 Uthlede	2 Übersichtsplane	5 Lagepläne
16 Wersabe	1 Übersichtsplan	1 Lageplan
17 B.- Wittstedt	1 Übersichtsplan	2 Lagepläne
18 Wulsbüttel	1 Übersichtsplan	3 Lagepläne
19 Wurthfleth	2 Übersichtsplane	2 Lagepläne



Gemeinde Hagen  
im Bremischen  
Amtsplatz 3  
27628 Hagen im Bremischen

Hagen im Bremischen, 16.06.2023




# GRABENUNTERHALTUNG

mit Angabe der Zuständigkeit der Räumarbeiten  
(Innerhalb der Ortslage) unterteilt nach Ortschaften




## ZEICHENERKLÄRUNG der anliegenden Planunterlagen der zu unterhaltenden Gräben

 Landkreisgewässer/ Gräben, *Gräben Land Niedersachsen*  
 Verbandsgräben *2. Ordnung - 3. Ordnung*

### Schaugräben

-  a) Gemeindegräben
-  b) Grenzgräben
-  c) Privat- und Anliegergräben

### Übrige Gräben

-  a) Gemeinde- oder Straßenseitengräben
-  b) Grenzgräben
-  c) Privat- und Anliegergräben

500 Räumlänge (in m)

2 Räumintervall (in Jahren)

 RW-Kanal oder -leitungen

 Straße oder Fahrbahn

 R Regenrückhaltebecken

D Durchlass

B Brücke

 Straßenablauf

Gemeinde Hagen  
im Bremischen  
Amtsplatz 3

27628 Hagen im Bremischen


Hagen im Bremischen, 16.06.2023




**ORTSCHAFT ALBSTEDT**  
**Grabenunterhaltung**


Übersichtsplan M.: 1:10.000


Gemeinde Hagen  
im Bremischen  
Amtsplatz 3  
-Dehage-  
27028 Hagen im Bremischen  
Hagen im Bremischen, 16.06.2023

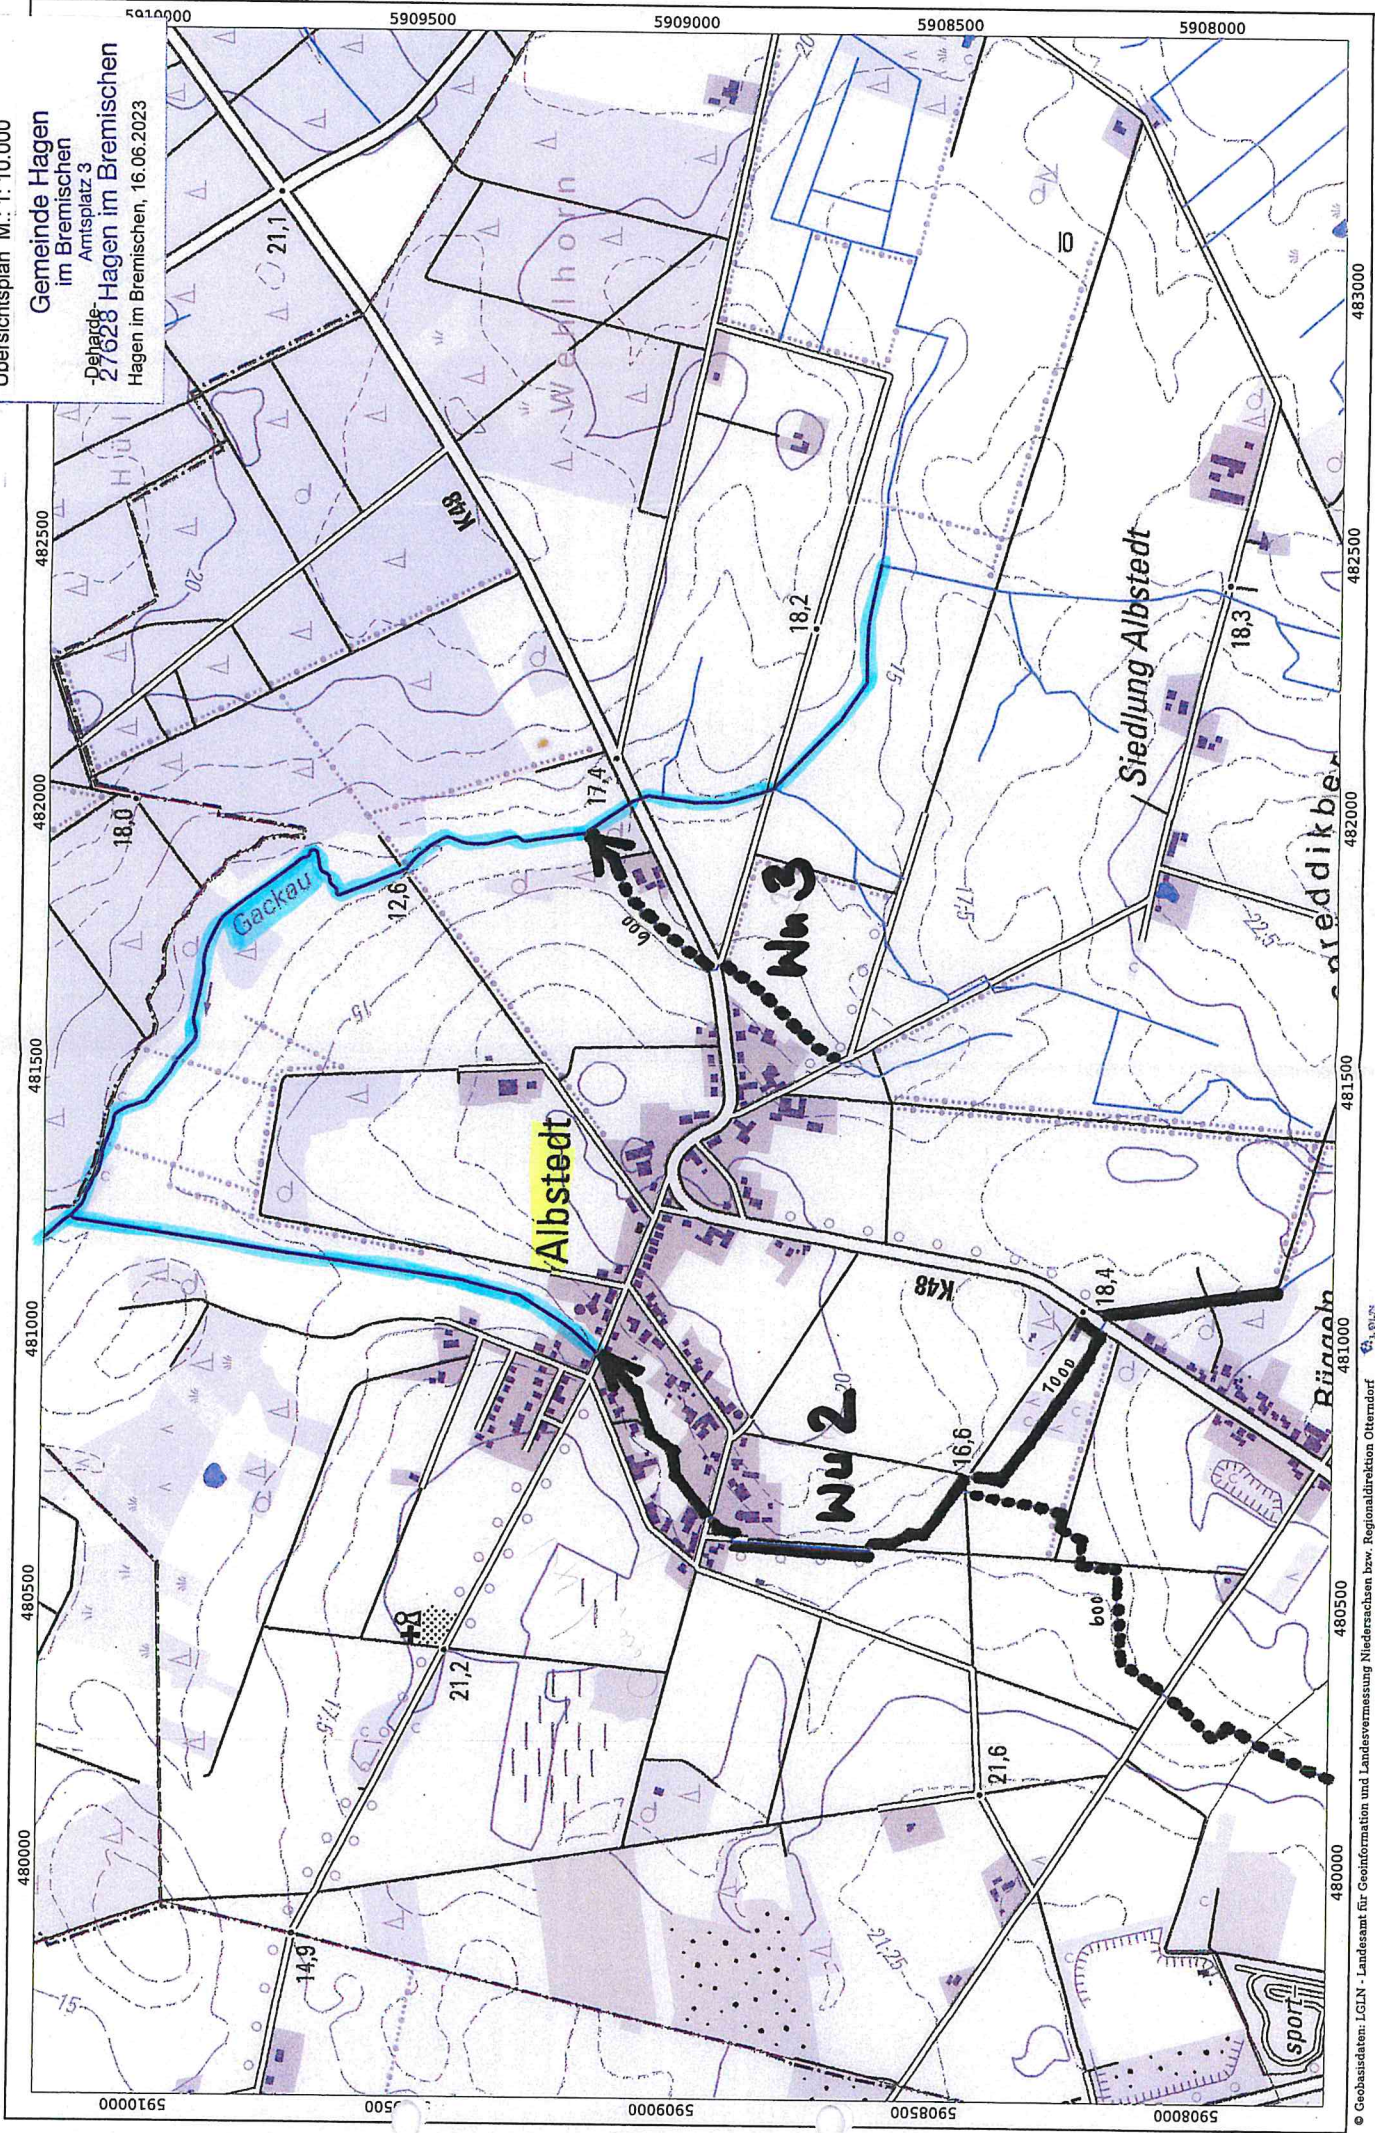

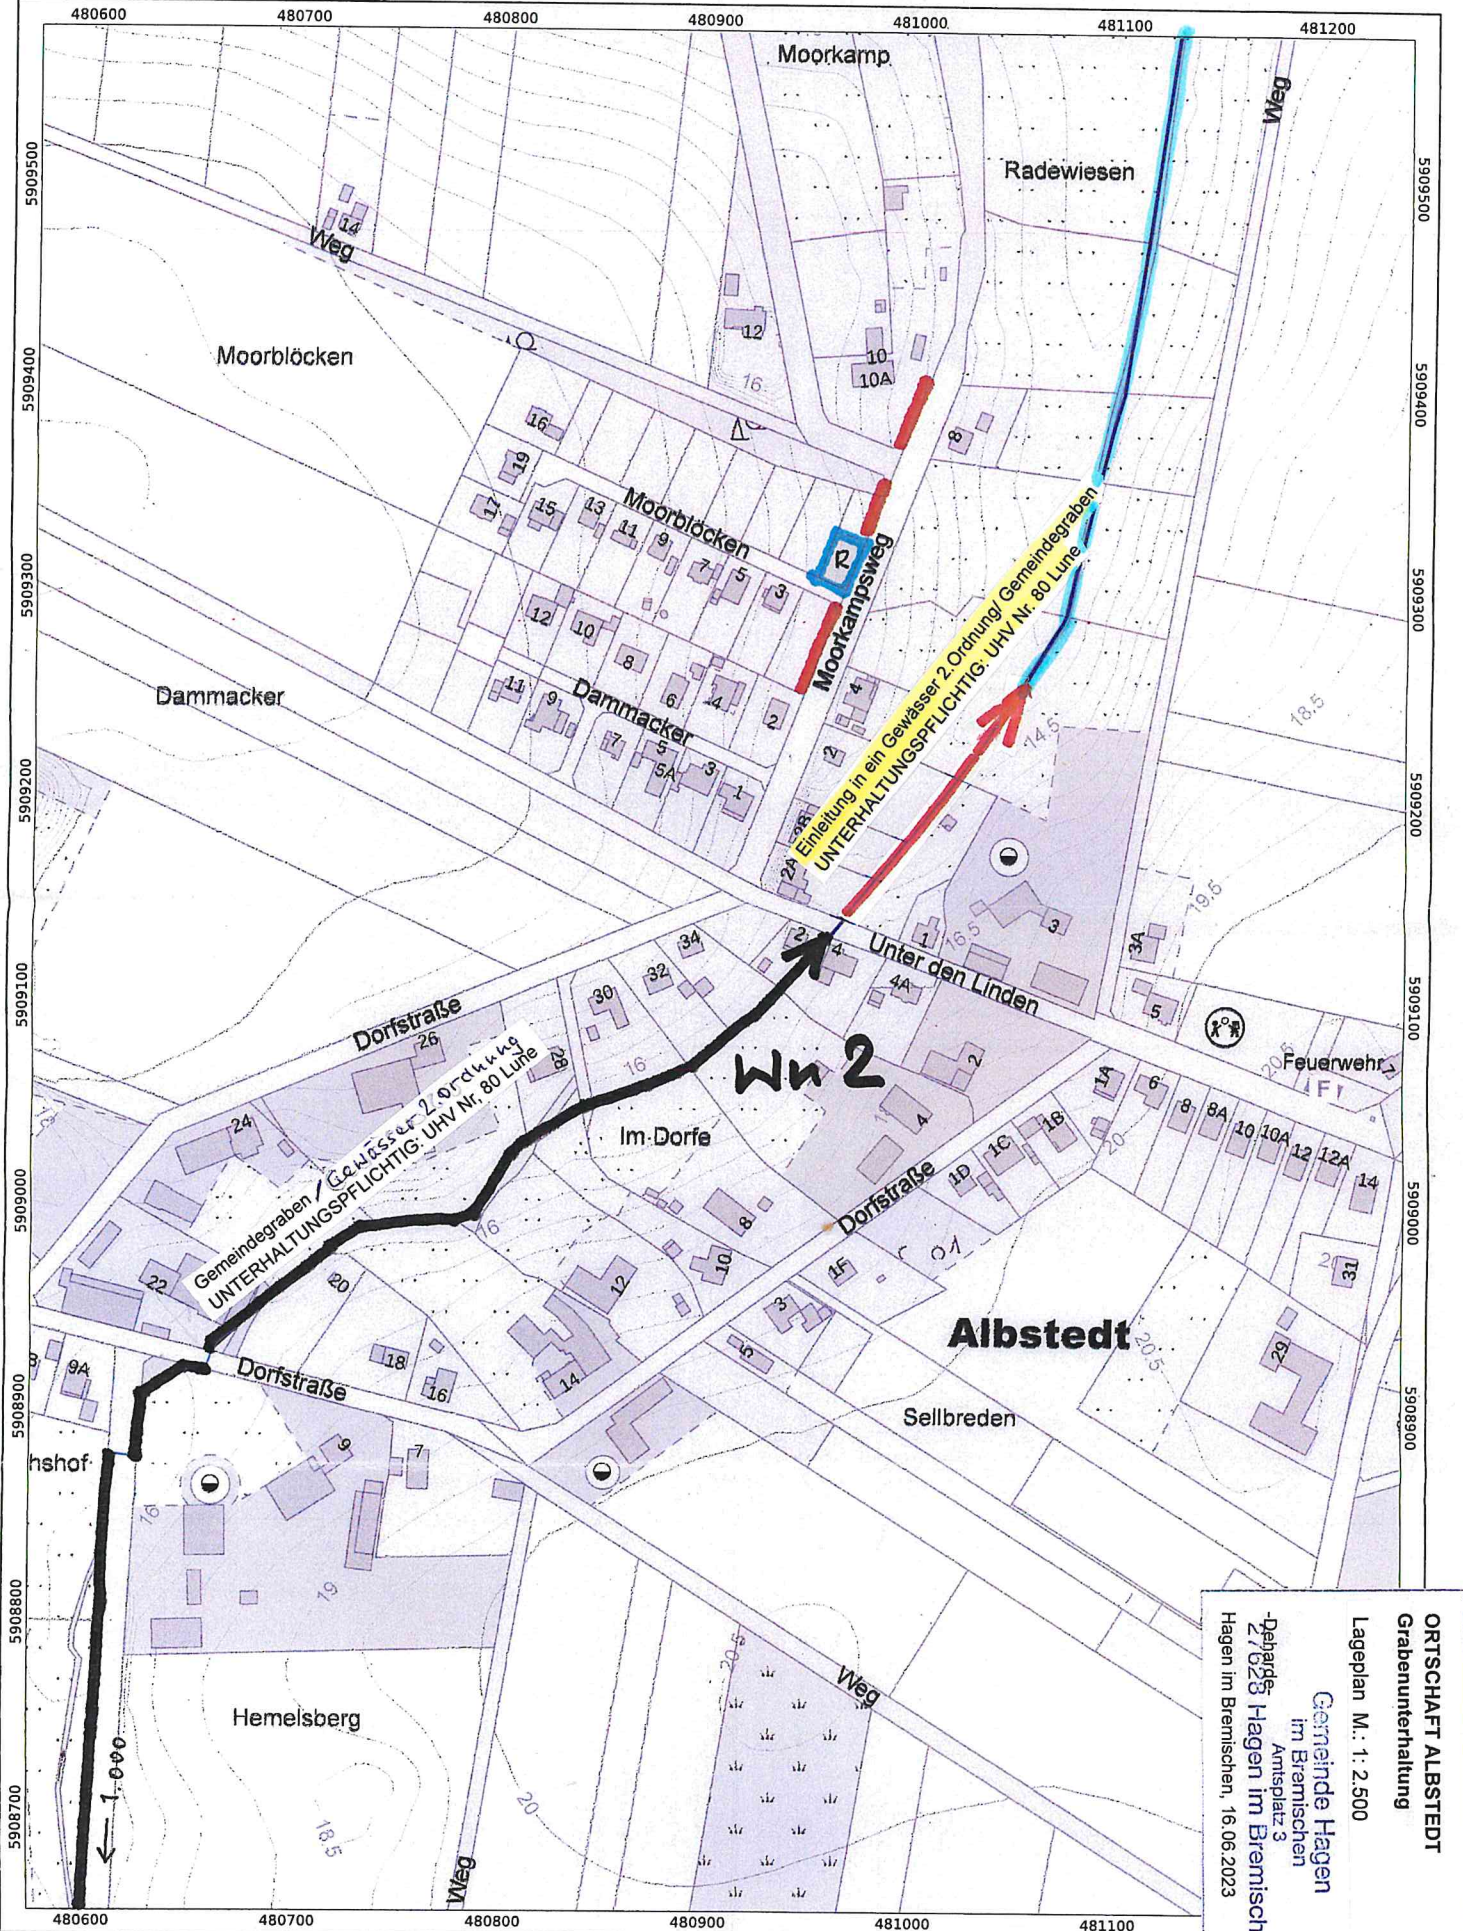

**ORTSCHAFT ALBSTEDT**  
Grabenunterhaltung  
Lageplan M.: 1:2.500  
Gemeinde Hagen  
im Bremischen  
Amtsplatz 3  
-Dahlsd. Hagen im Bremischen  
Hagen im Bremischen, 16.06.2023

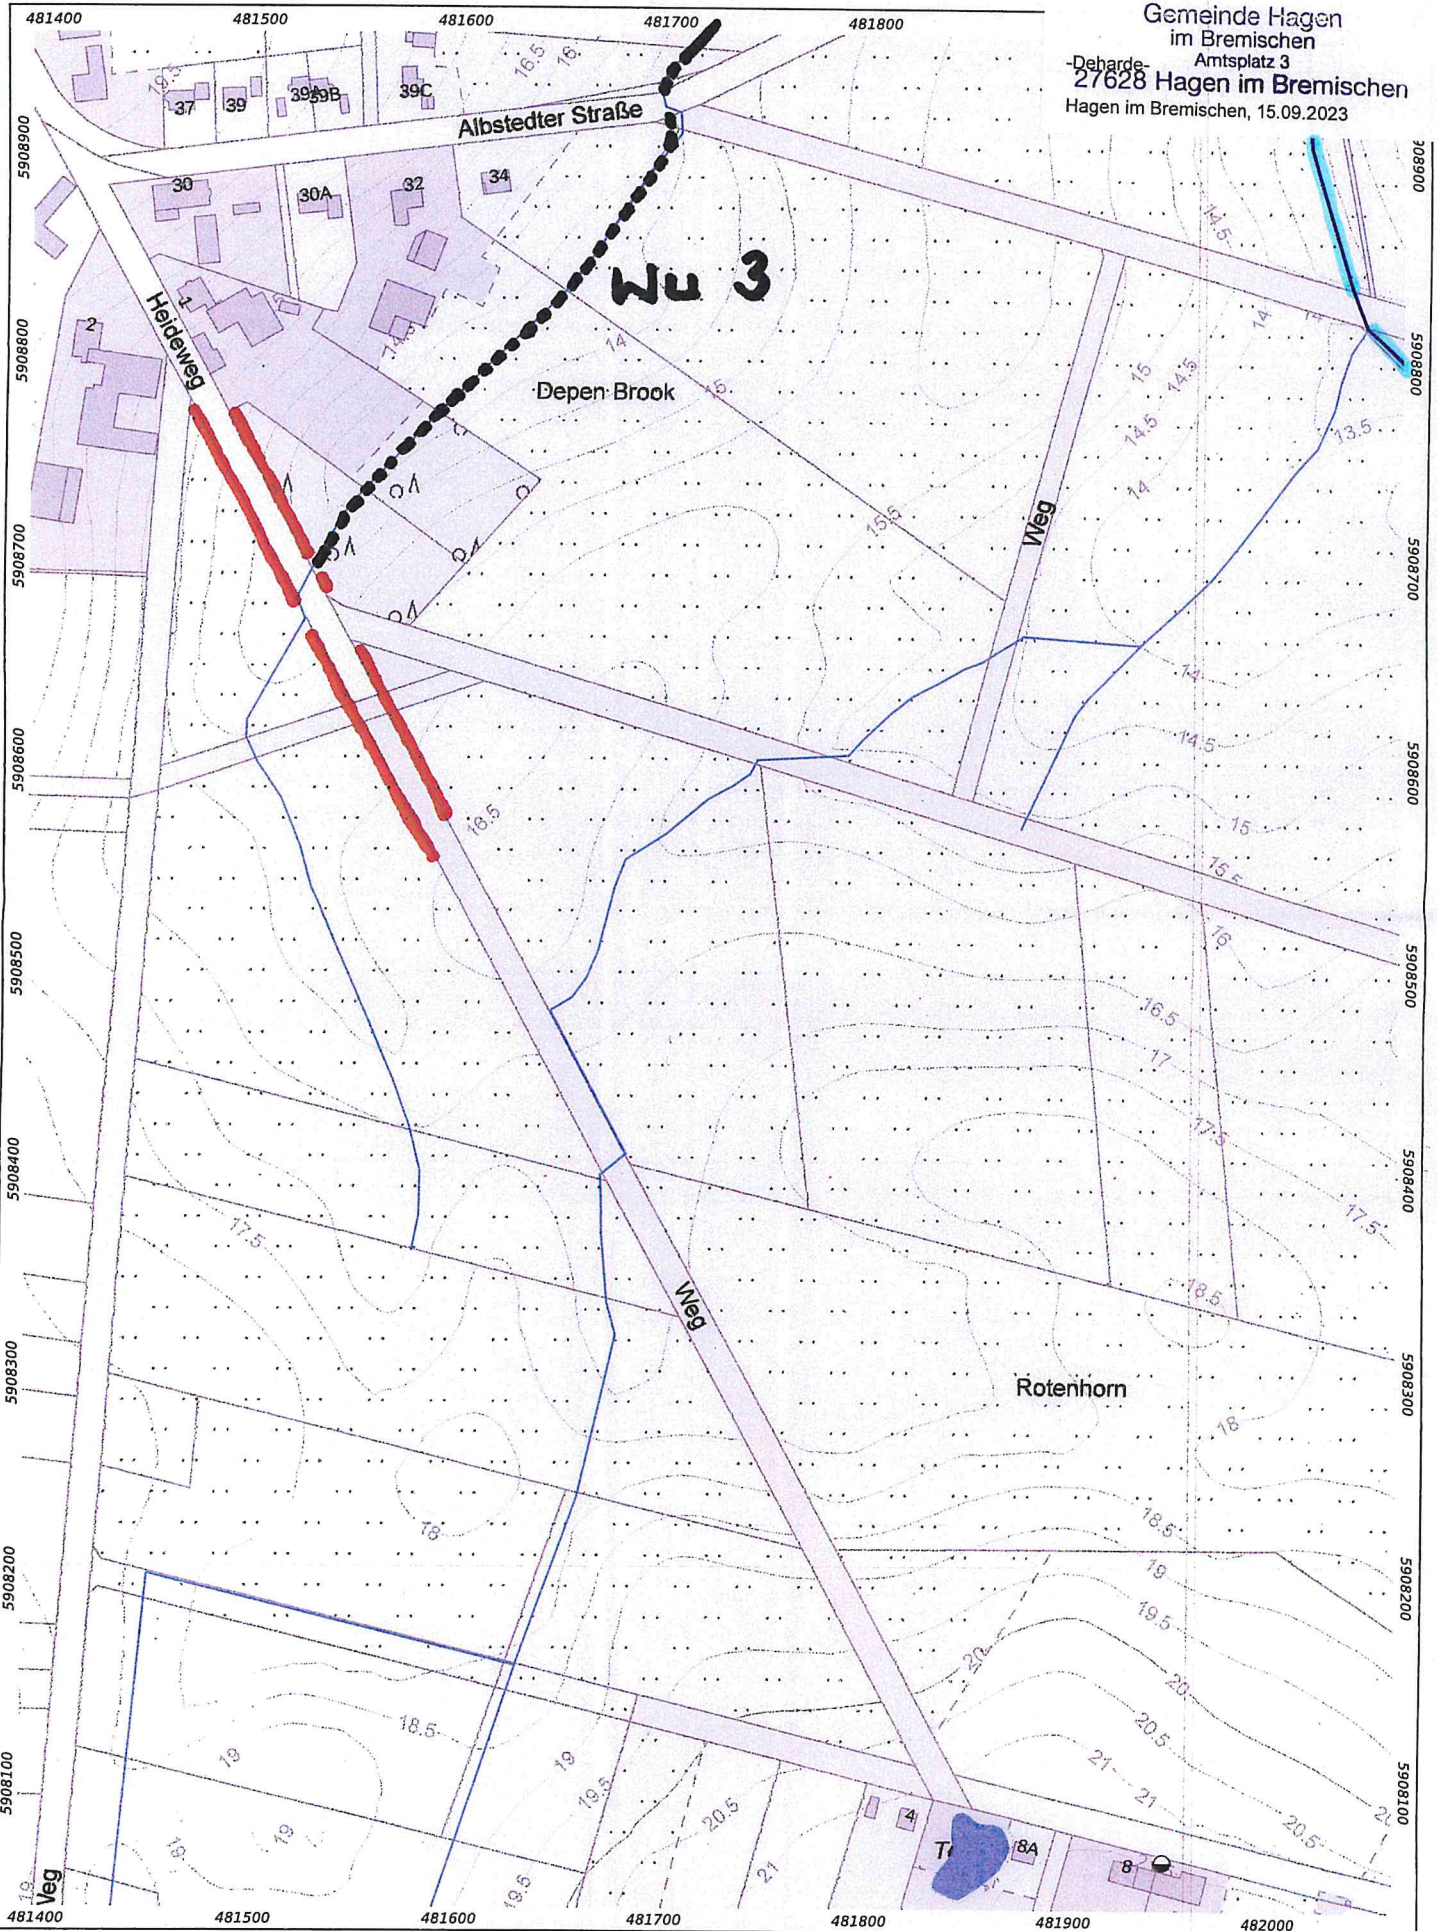

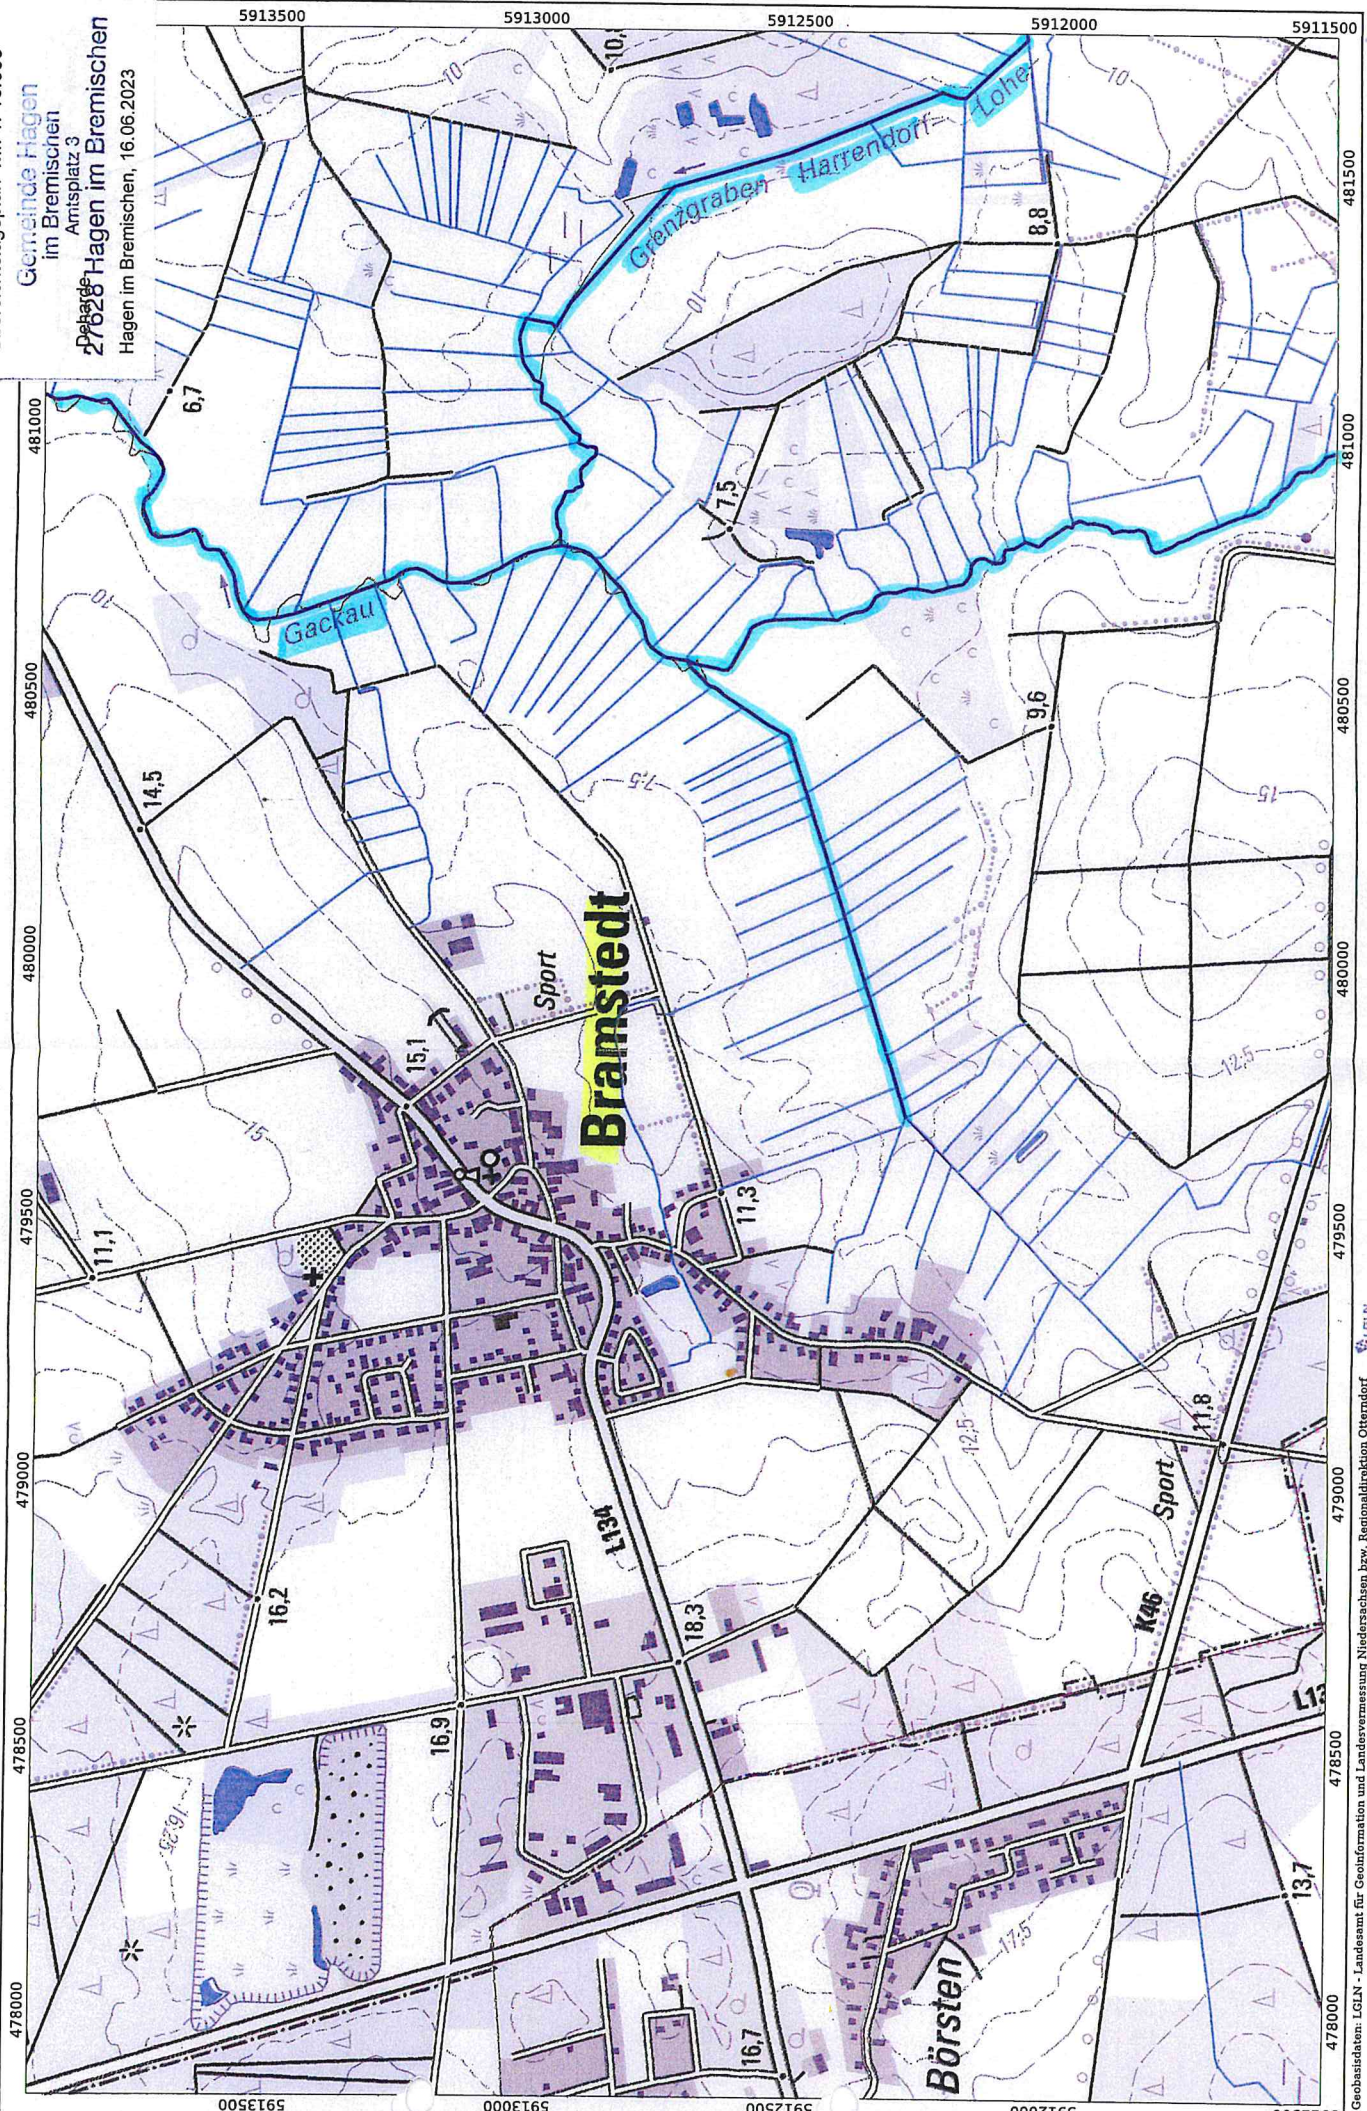

**ORTSCHAFT BRAMSTEDT**  
**Grabenunterhaltung**


Lageplan M.: 1:2.500


**Gemeinde Hagen**  
im Bremischen  
Amtsplatz 3

**Dehag 27628**  
Hagen im Bremischen, 16.06.2023




WASSERWIRTSCHAFT

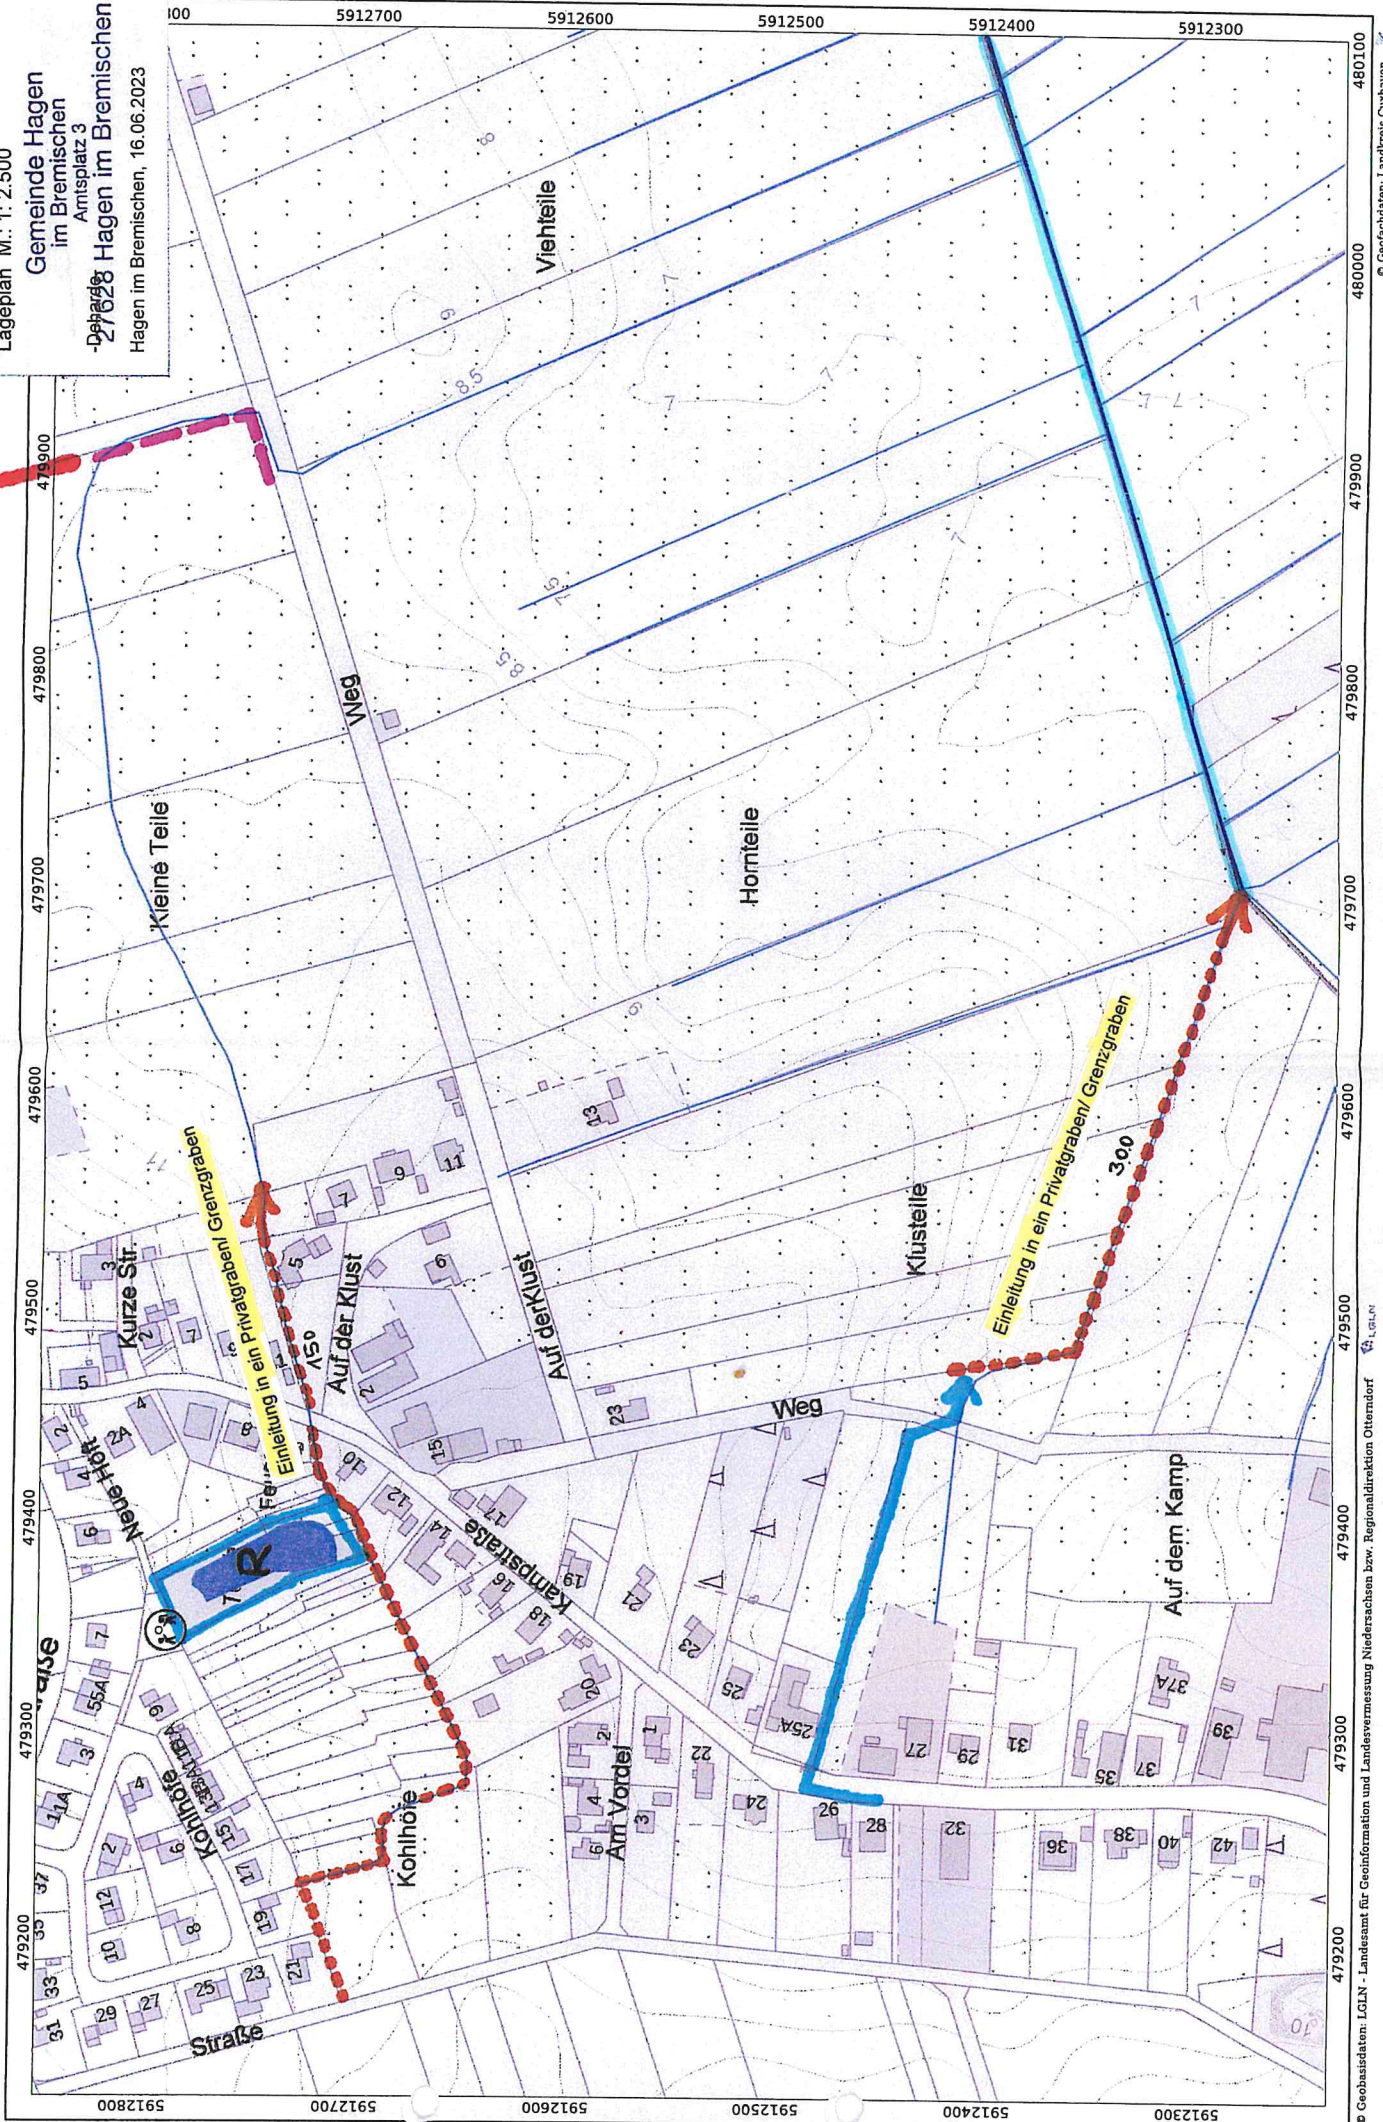

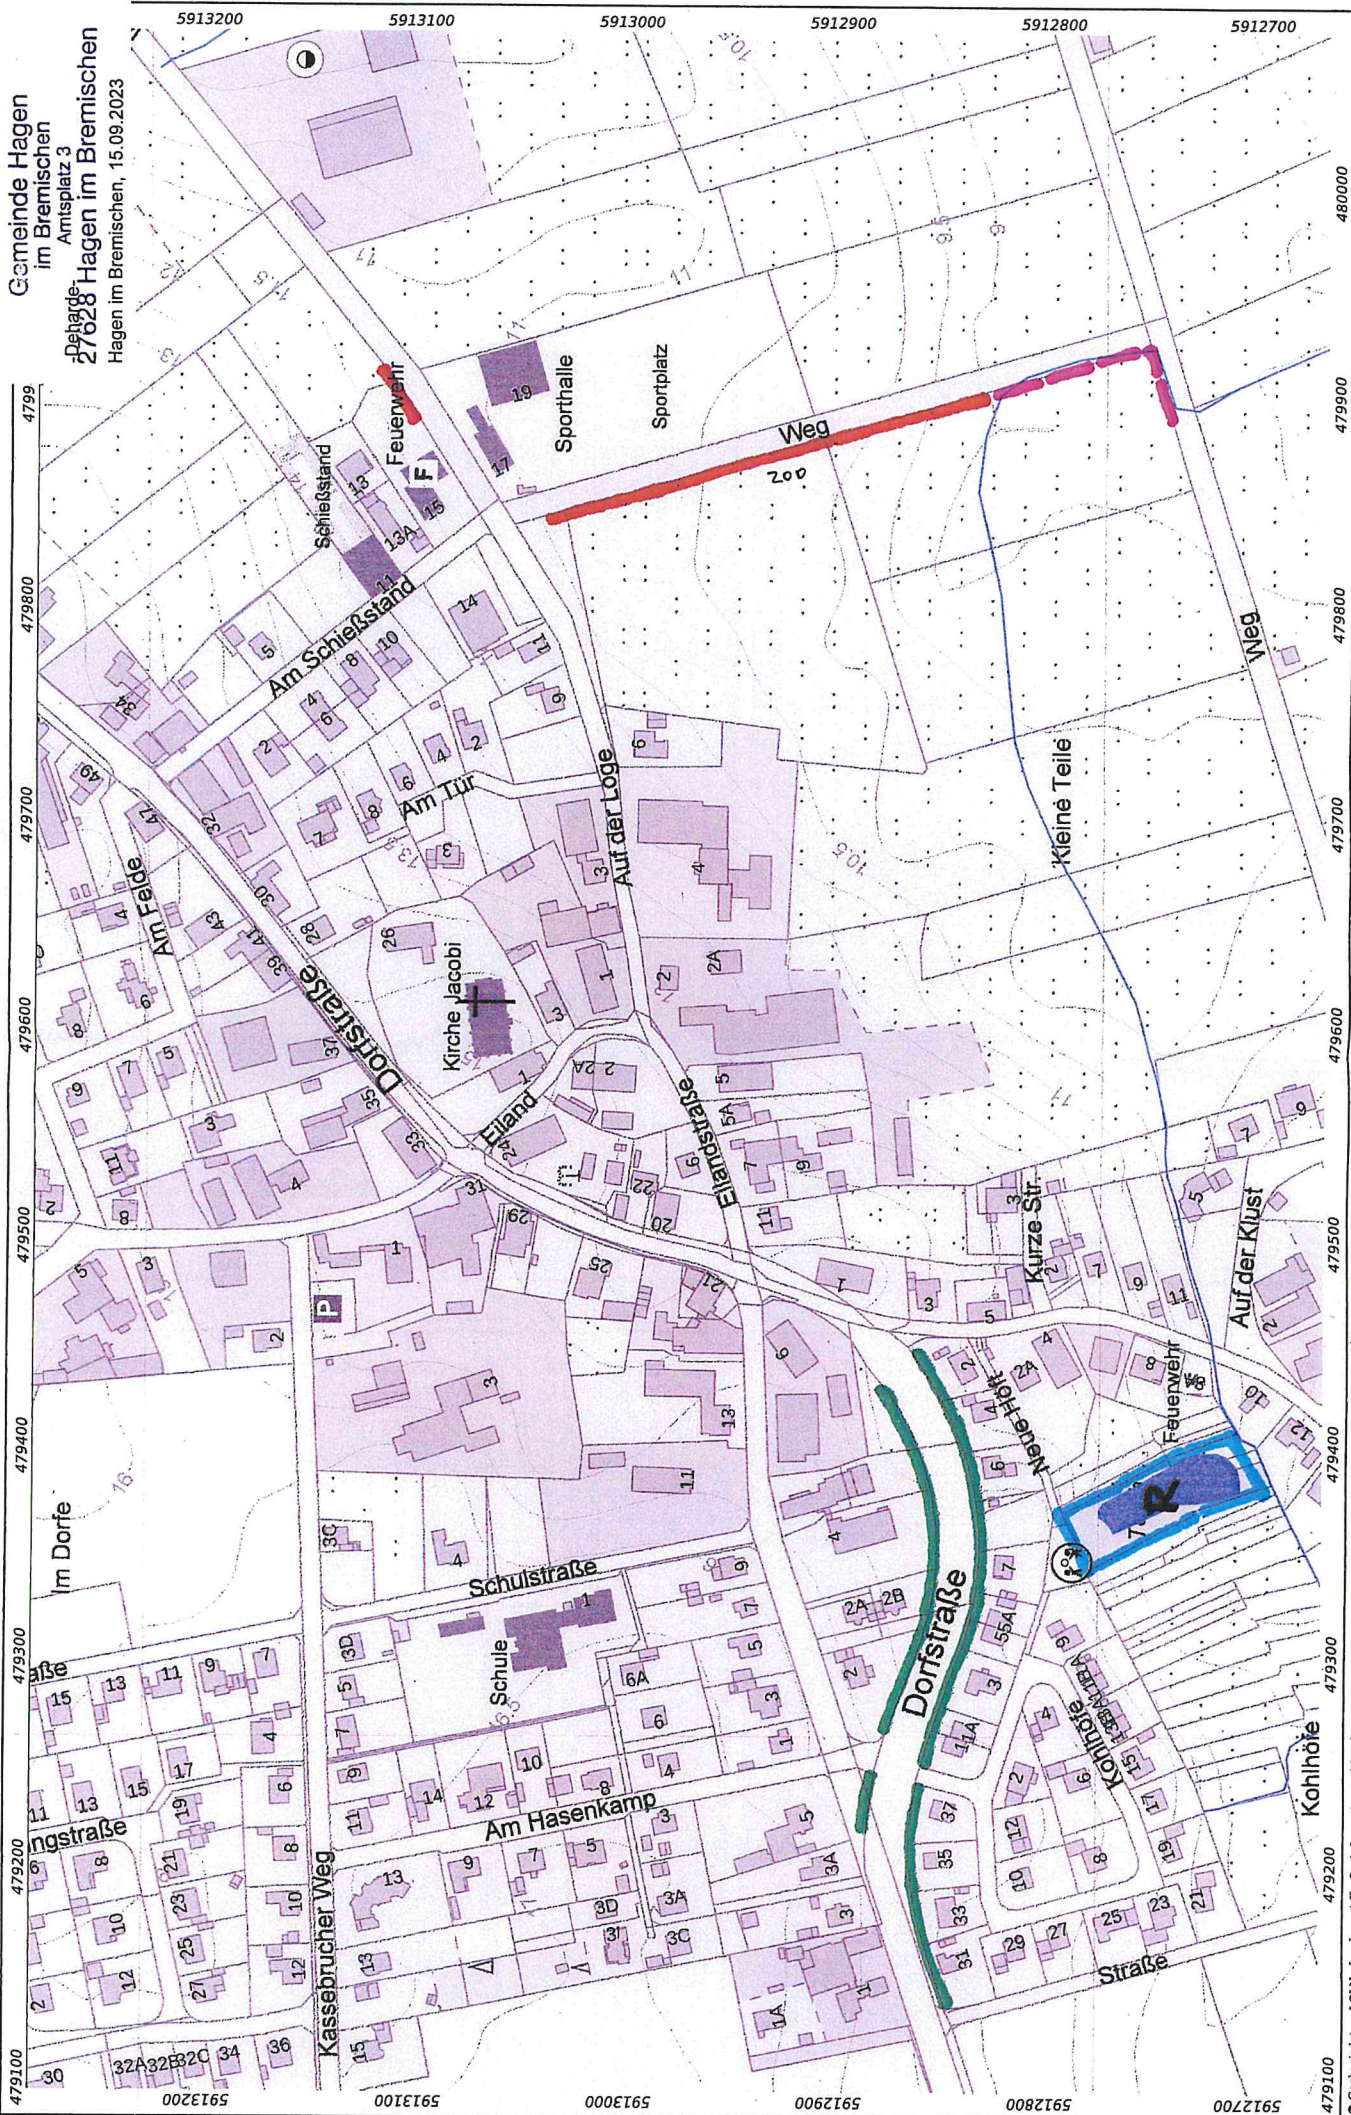



Einleitung in ein Privatgraben Grenzgraben

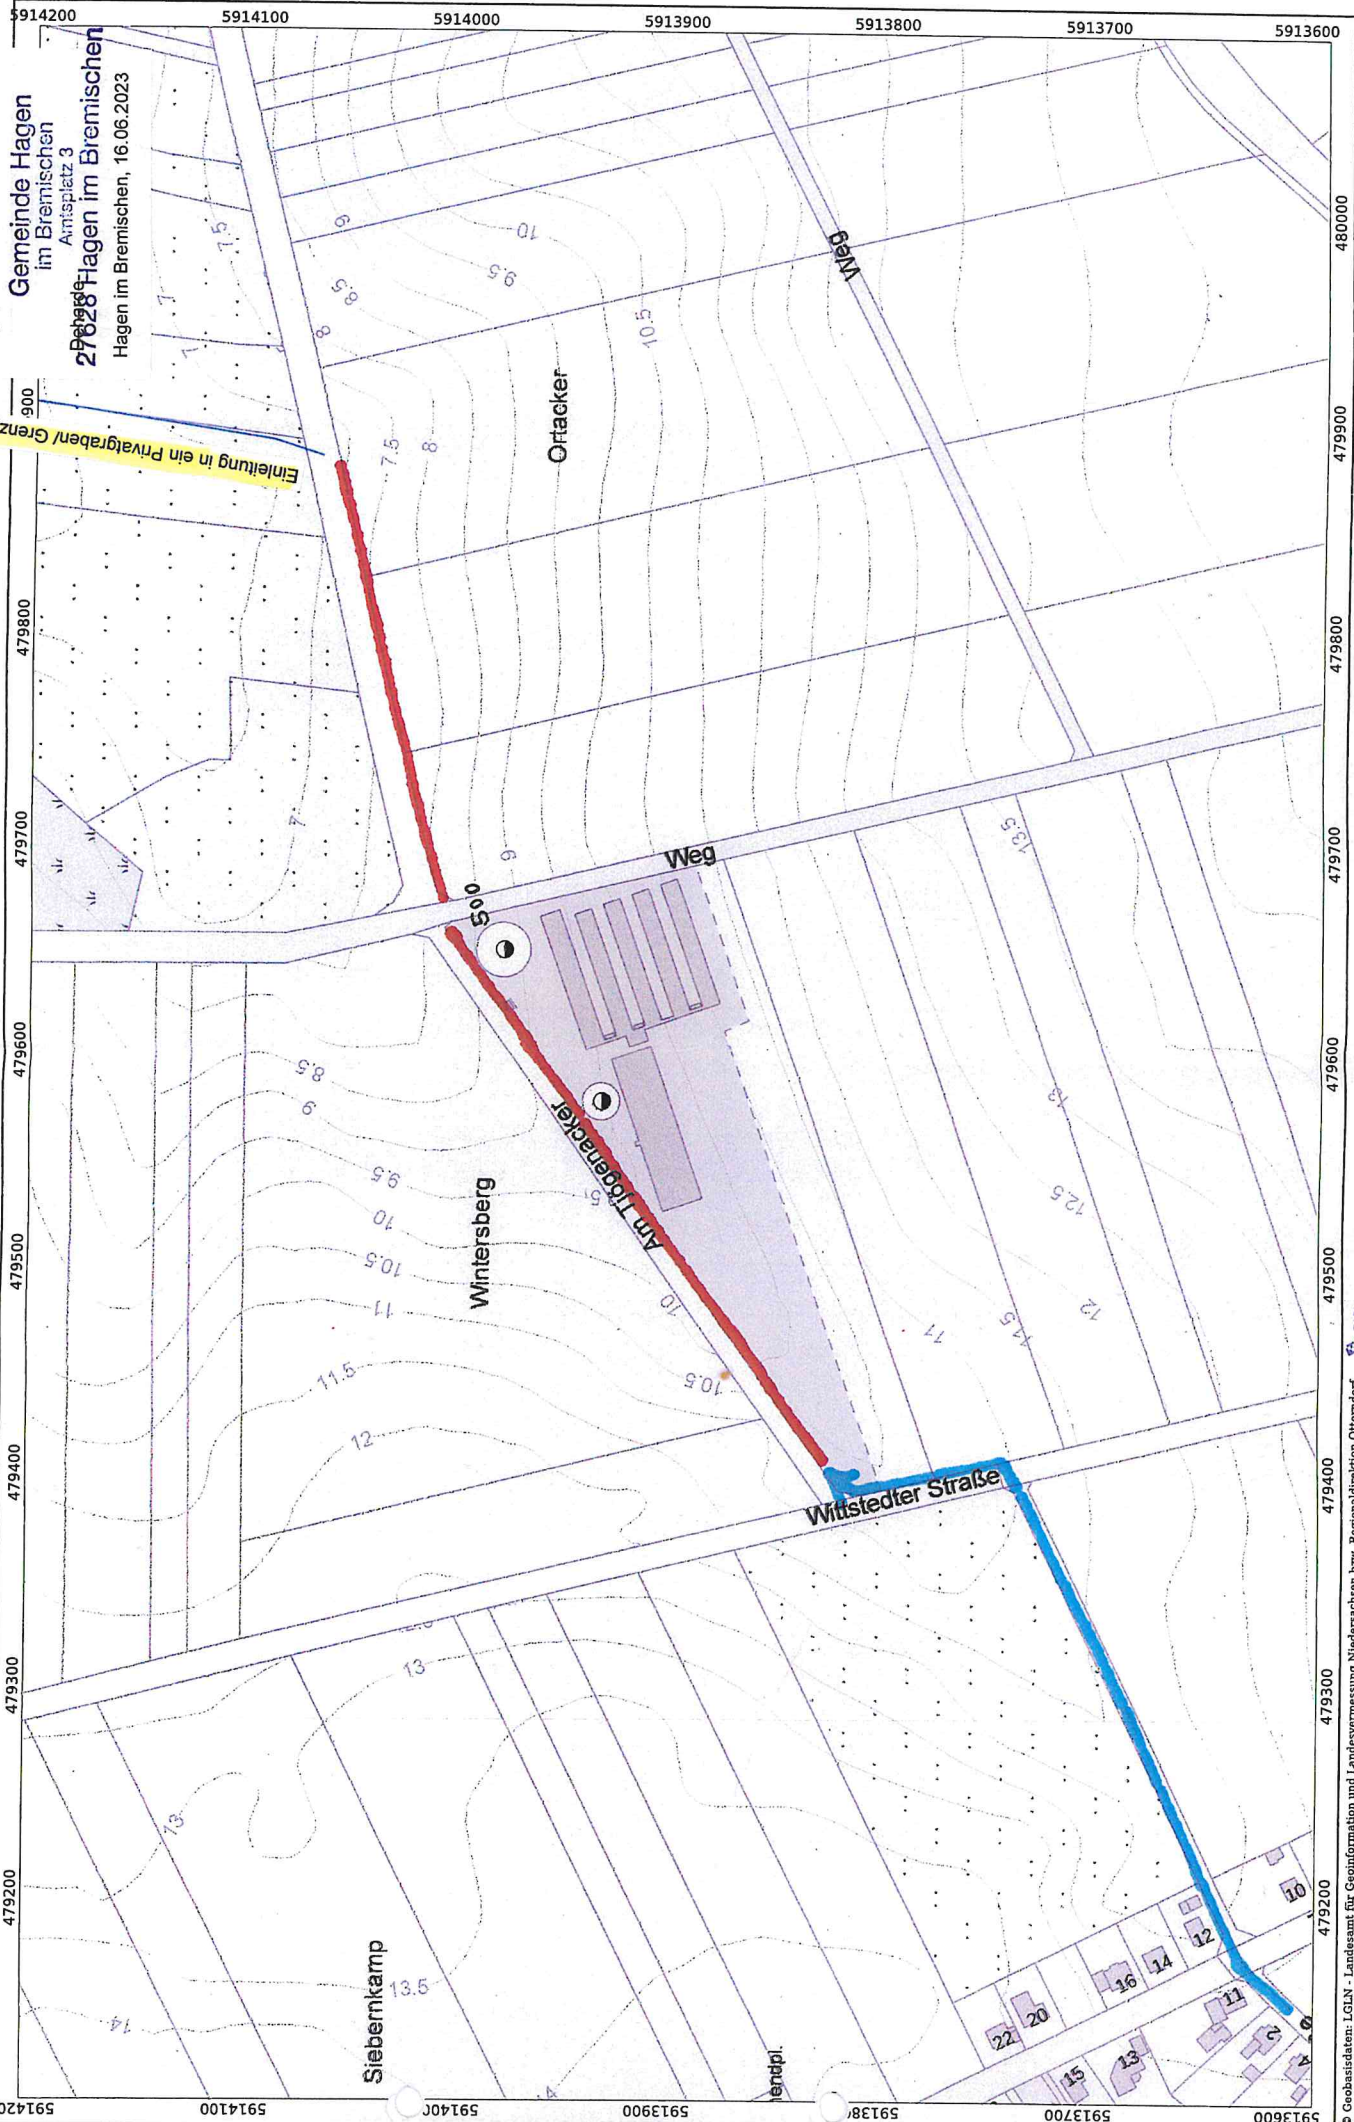


# ORTSCHAFT DORFHAGEN Grabenunterhaltung

Übersichtslageplan M.: 1: 10.000

Gemeinde Hagen  
im Bremischen  
Amisplatz 3

Behörde  
27628 Hagen im Bremischen  
Hagen im Bremischen, 16.06.2023

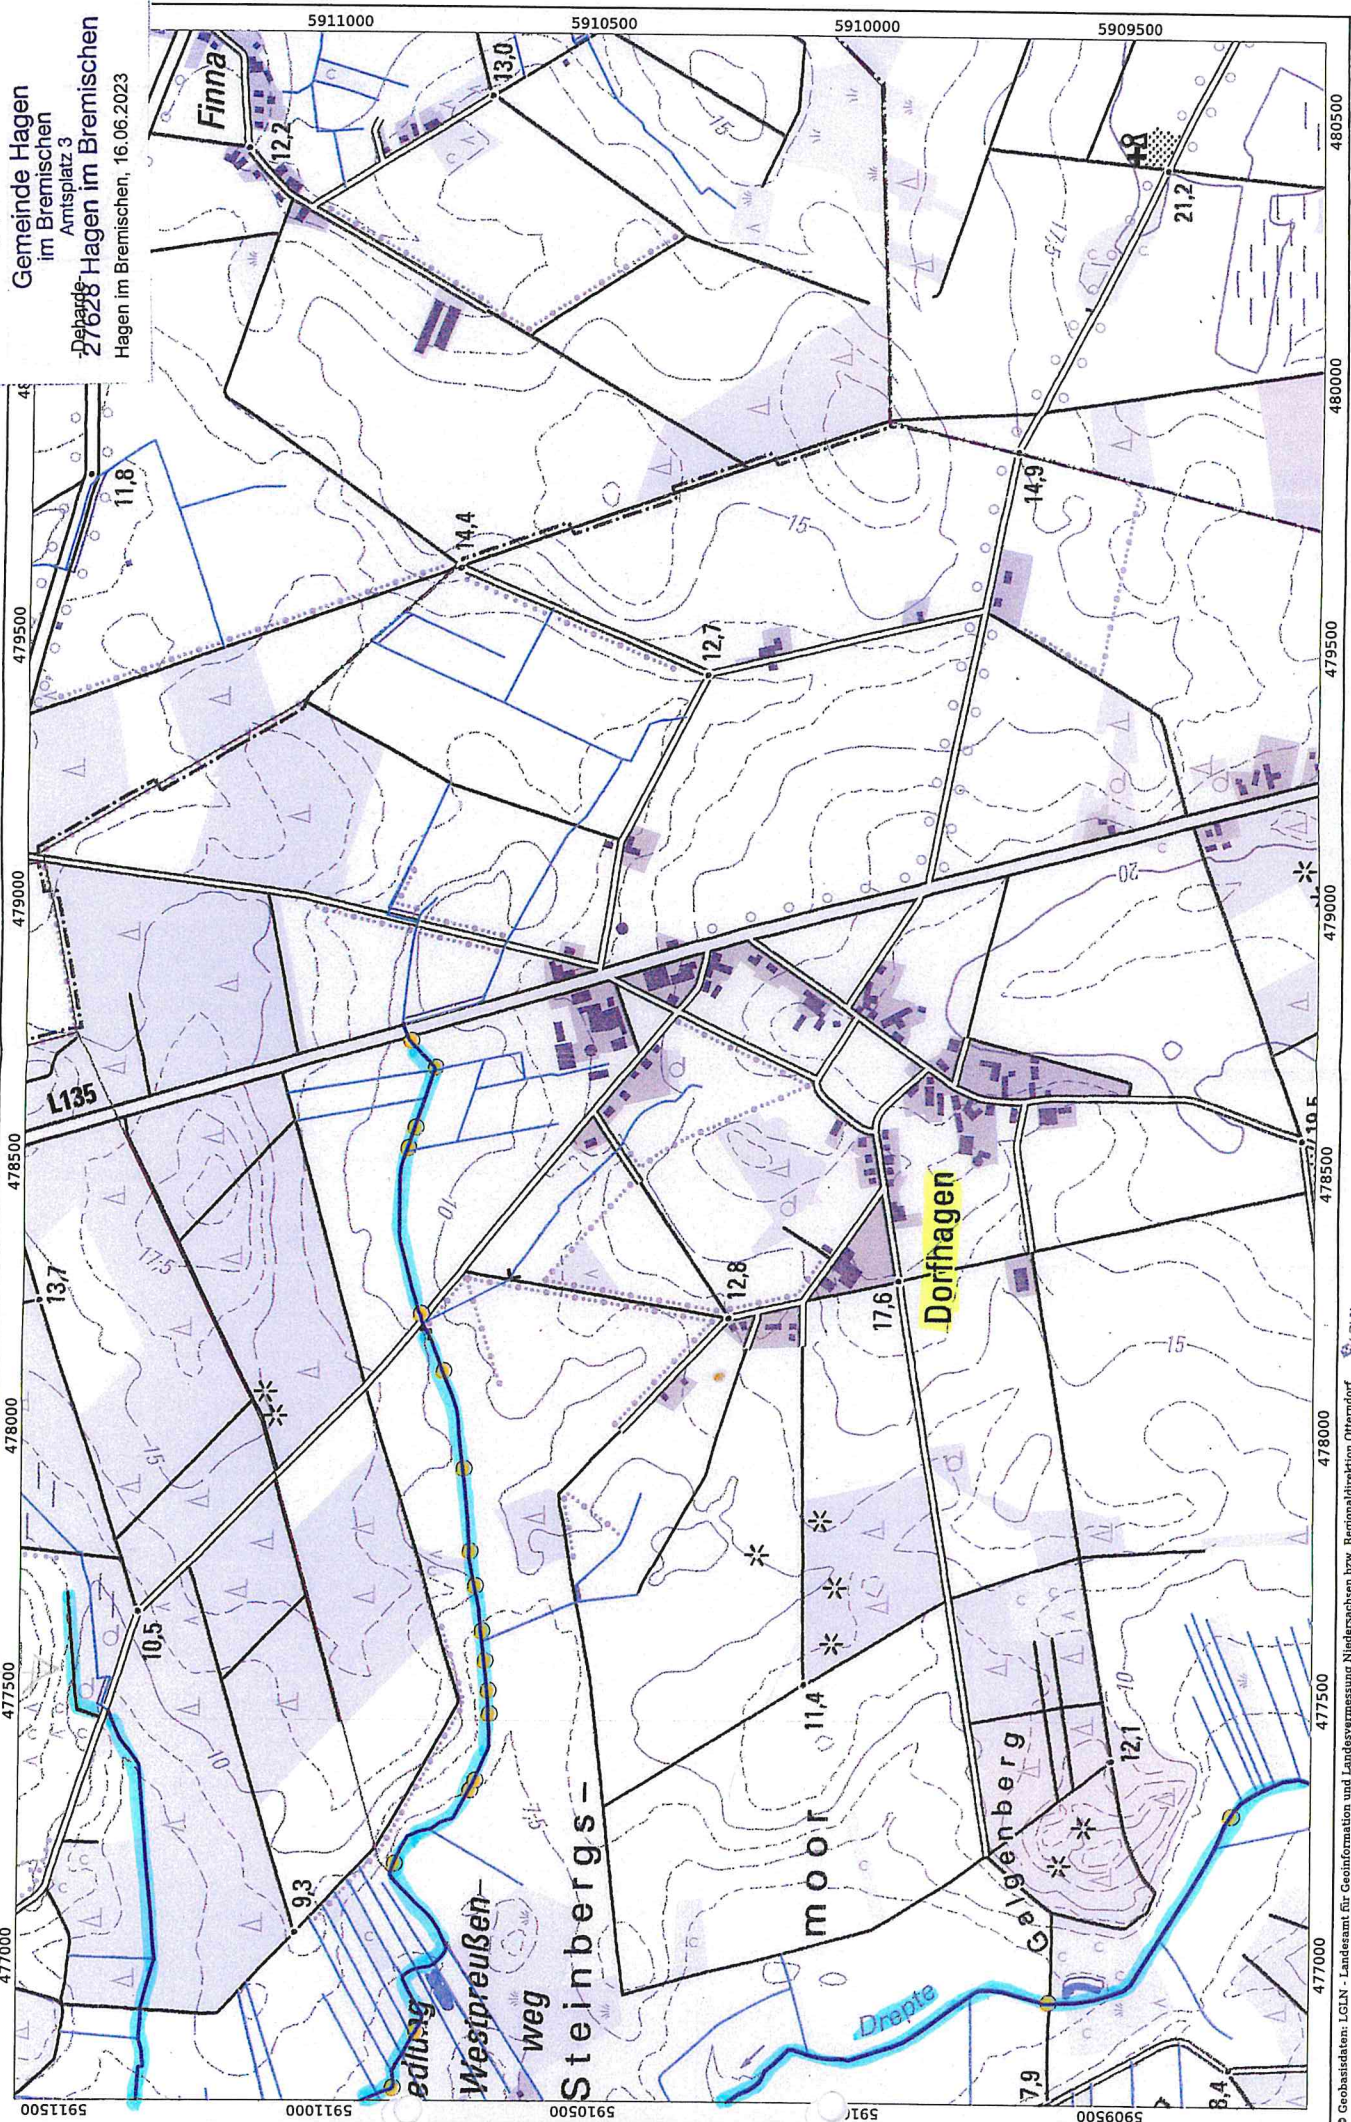


**ORTSCHAFT DORFHAGEN**  
**Grabenunterhaltung**

Lageplan M.: 1: 2.500

Gemeinde Hagen  
im Bremischen  
Amtsplatz 3


27828 Hagen im Bremischen  
Hagen im Bremischen, 16.06.2023

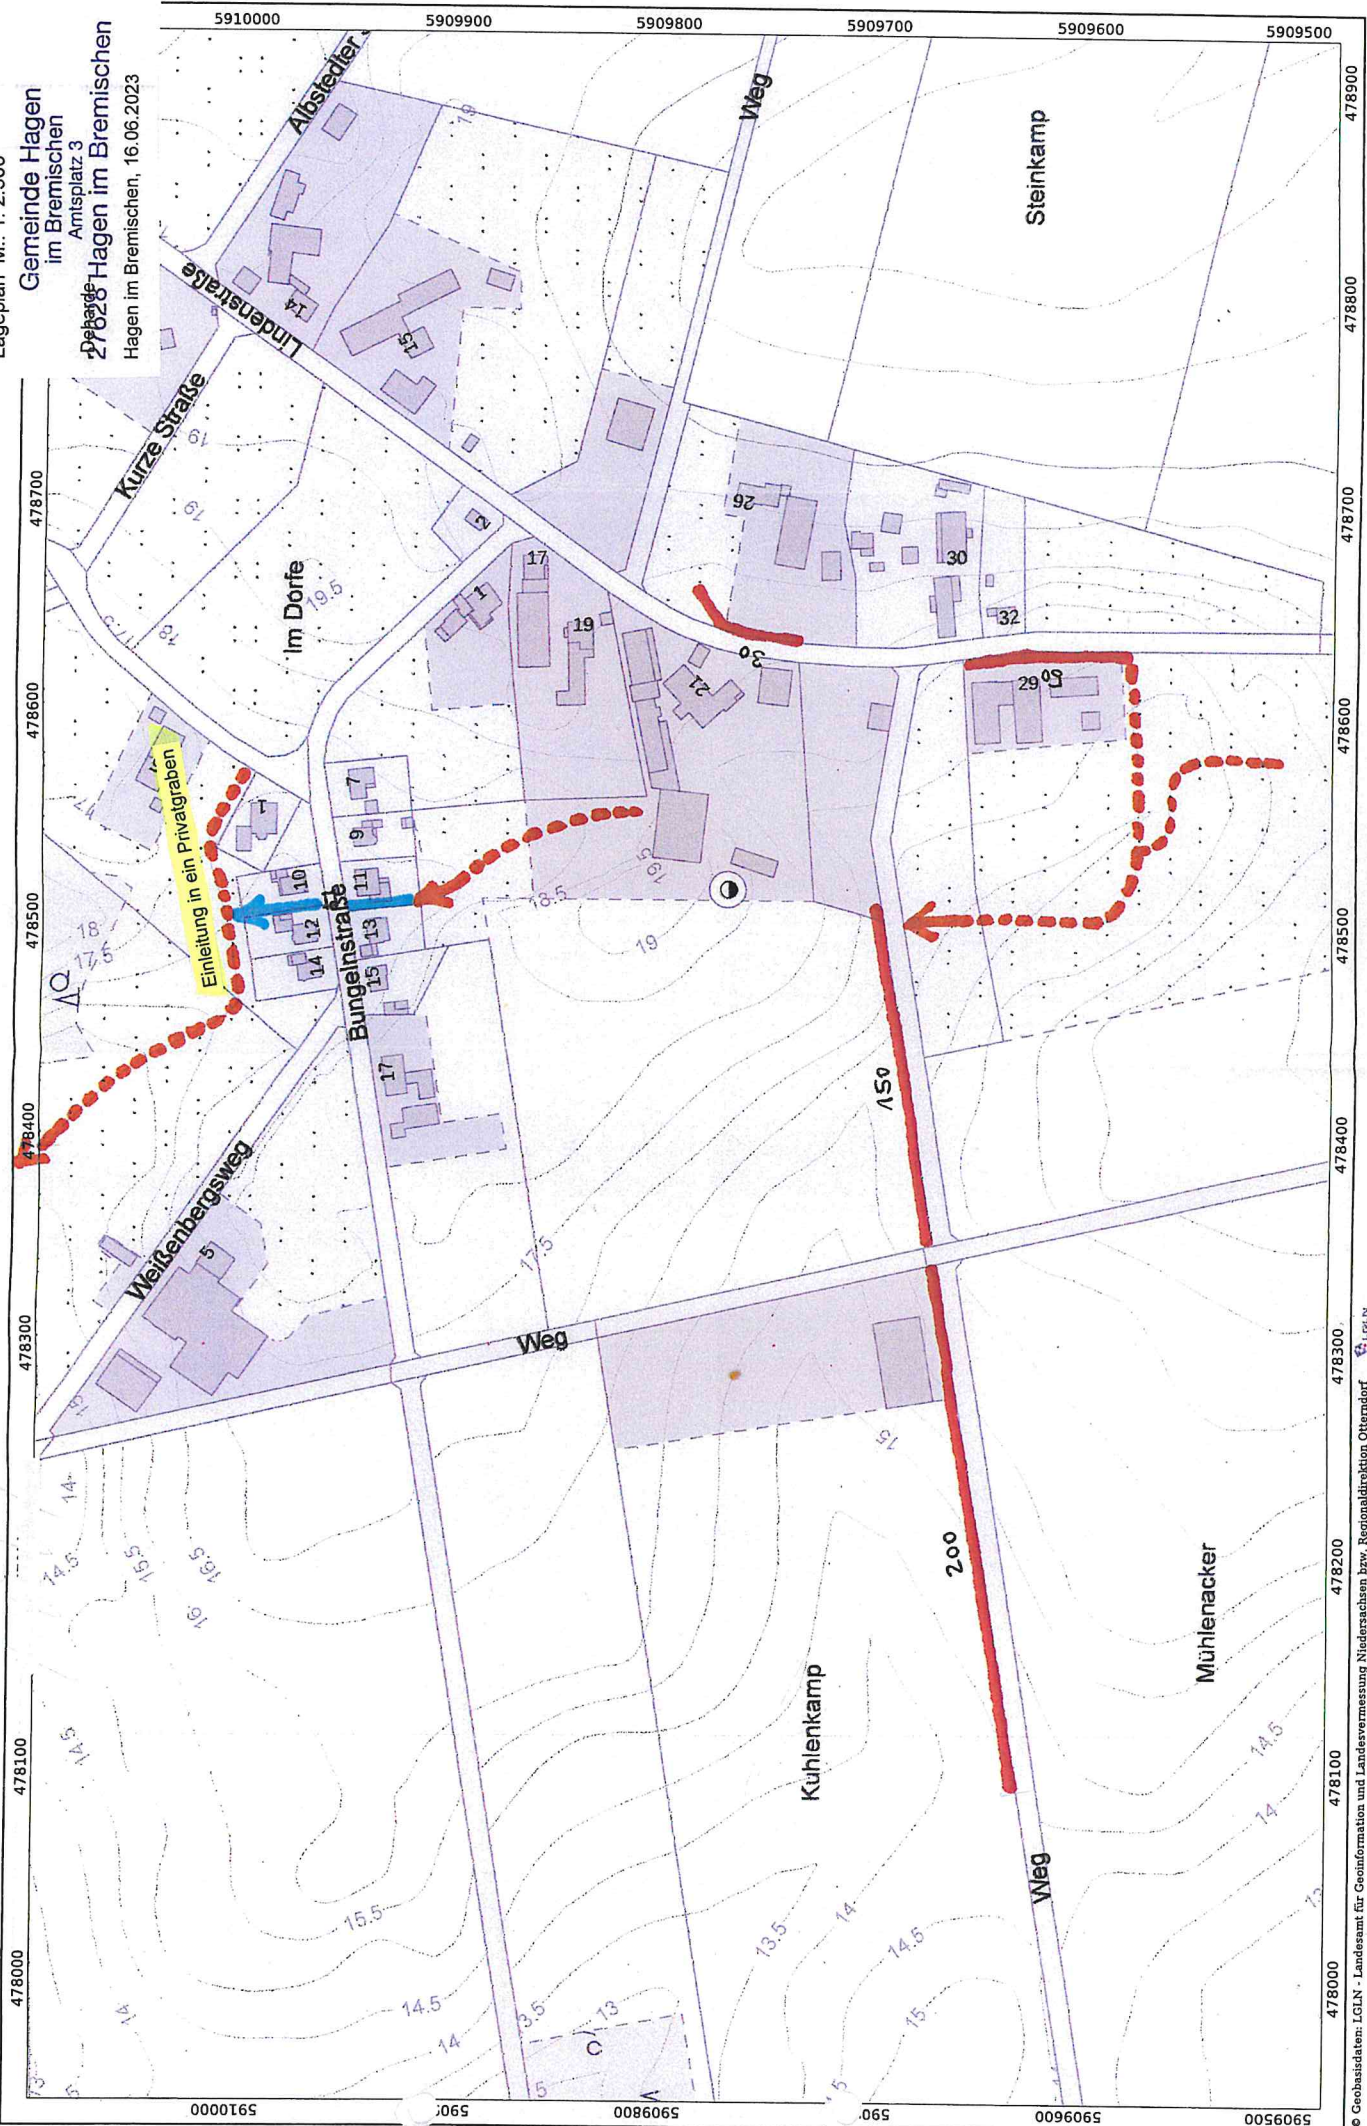


ORTSCHAFT DORFHAGEN  
Grabenunterhaltung

Lageplan M.: 1:2.500


Gemeinde Hagen  
im Bremischen  
Amisplatz 3  
-Gebäude:  
27528 Hagen im Bremischen  
Hagen im Bremischen, 16.06.2023

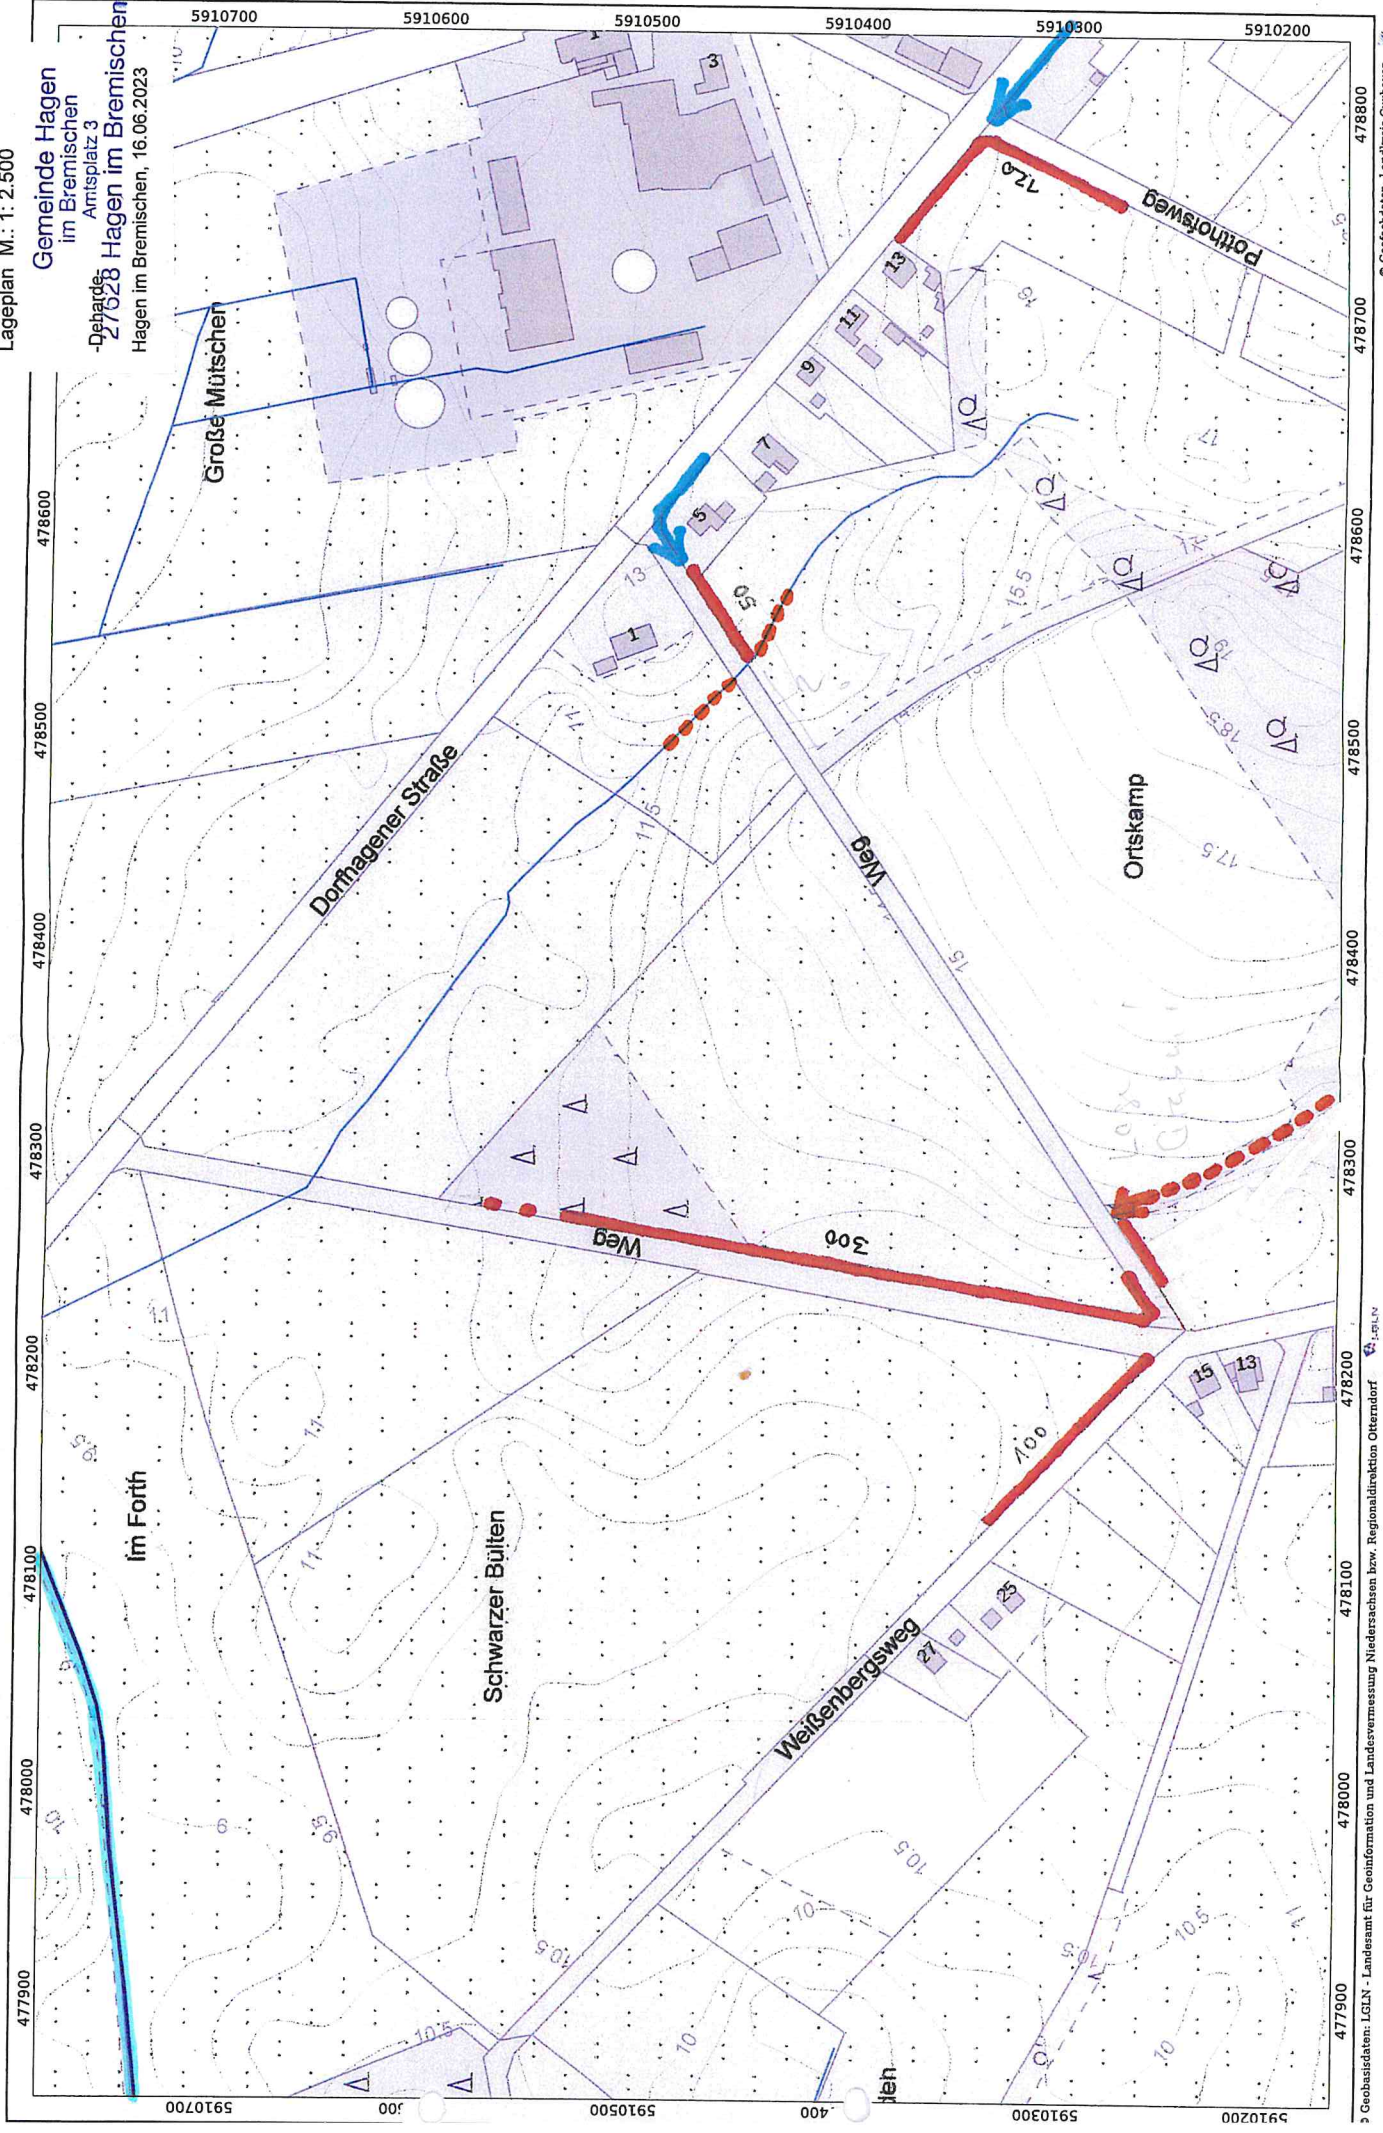

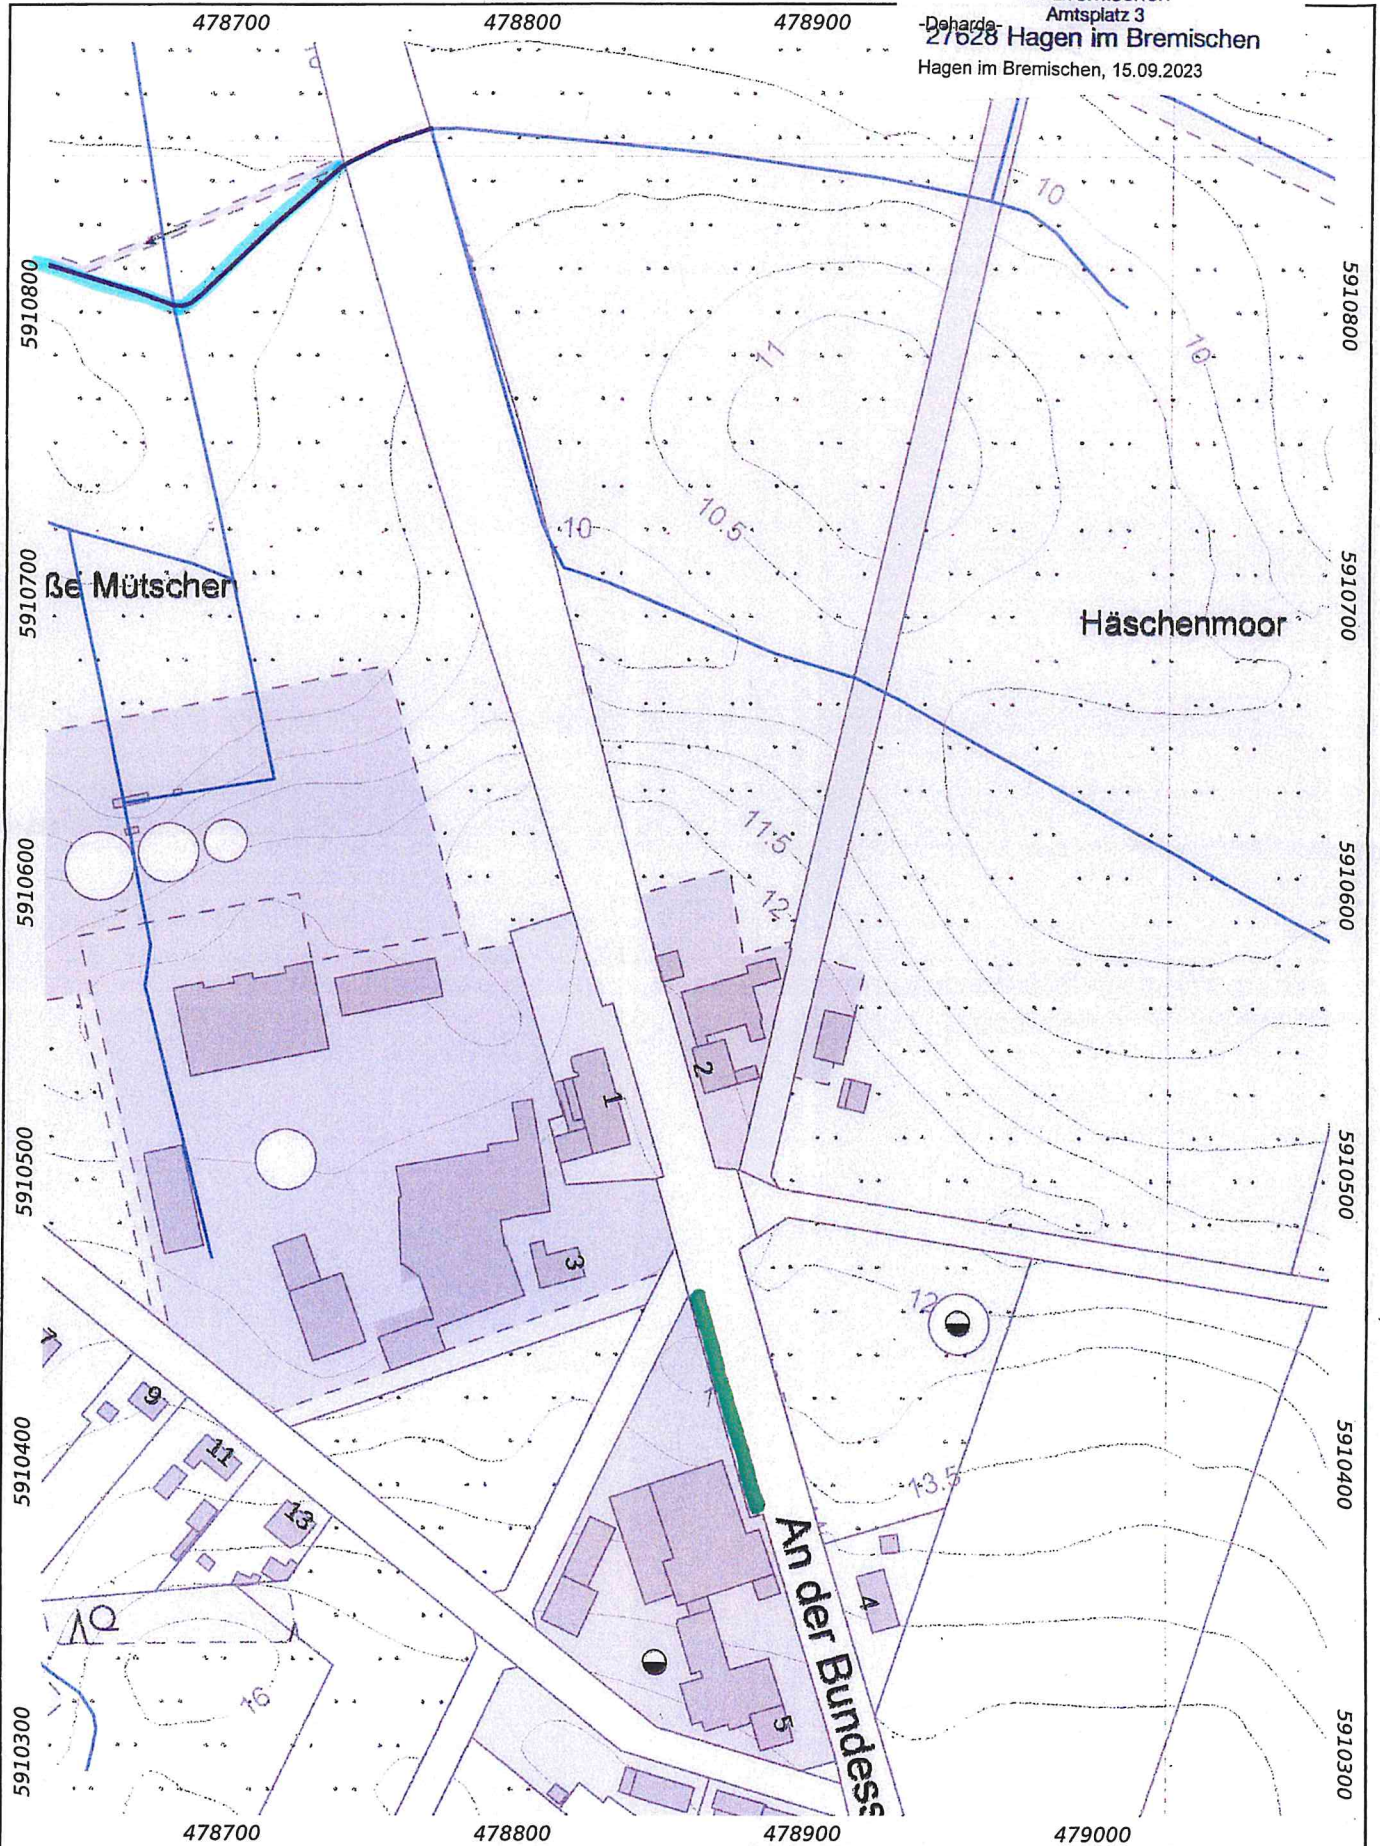

# ORTSCHAFT DRIFTSETHE Grabenunterhaltung

Übersichtsplan M.: 1: 10.000  
Gemeinde Hagen  
im Bremischen  
Amisplatz 3  
27628 Hagen im Bremischen  
Hagen im Bremischen, 16.06.2023

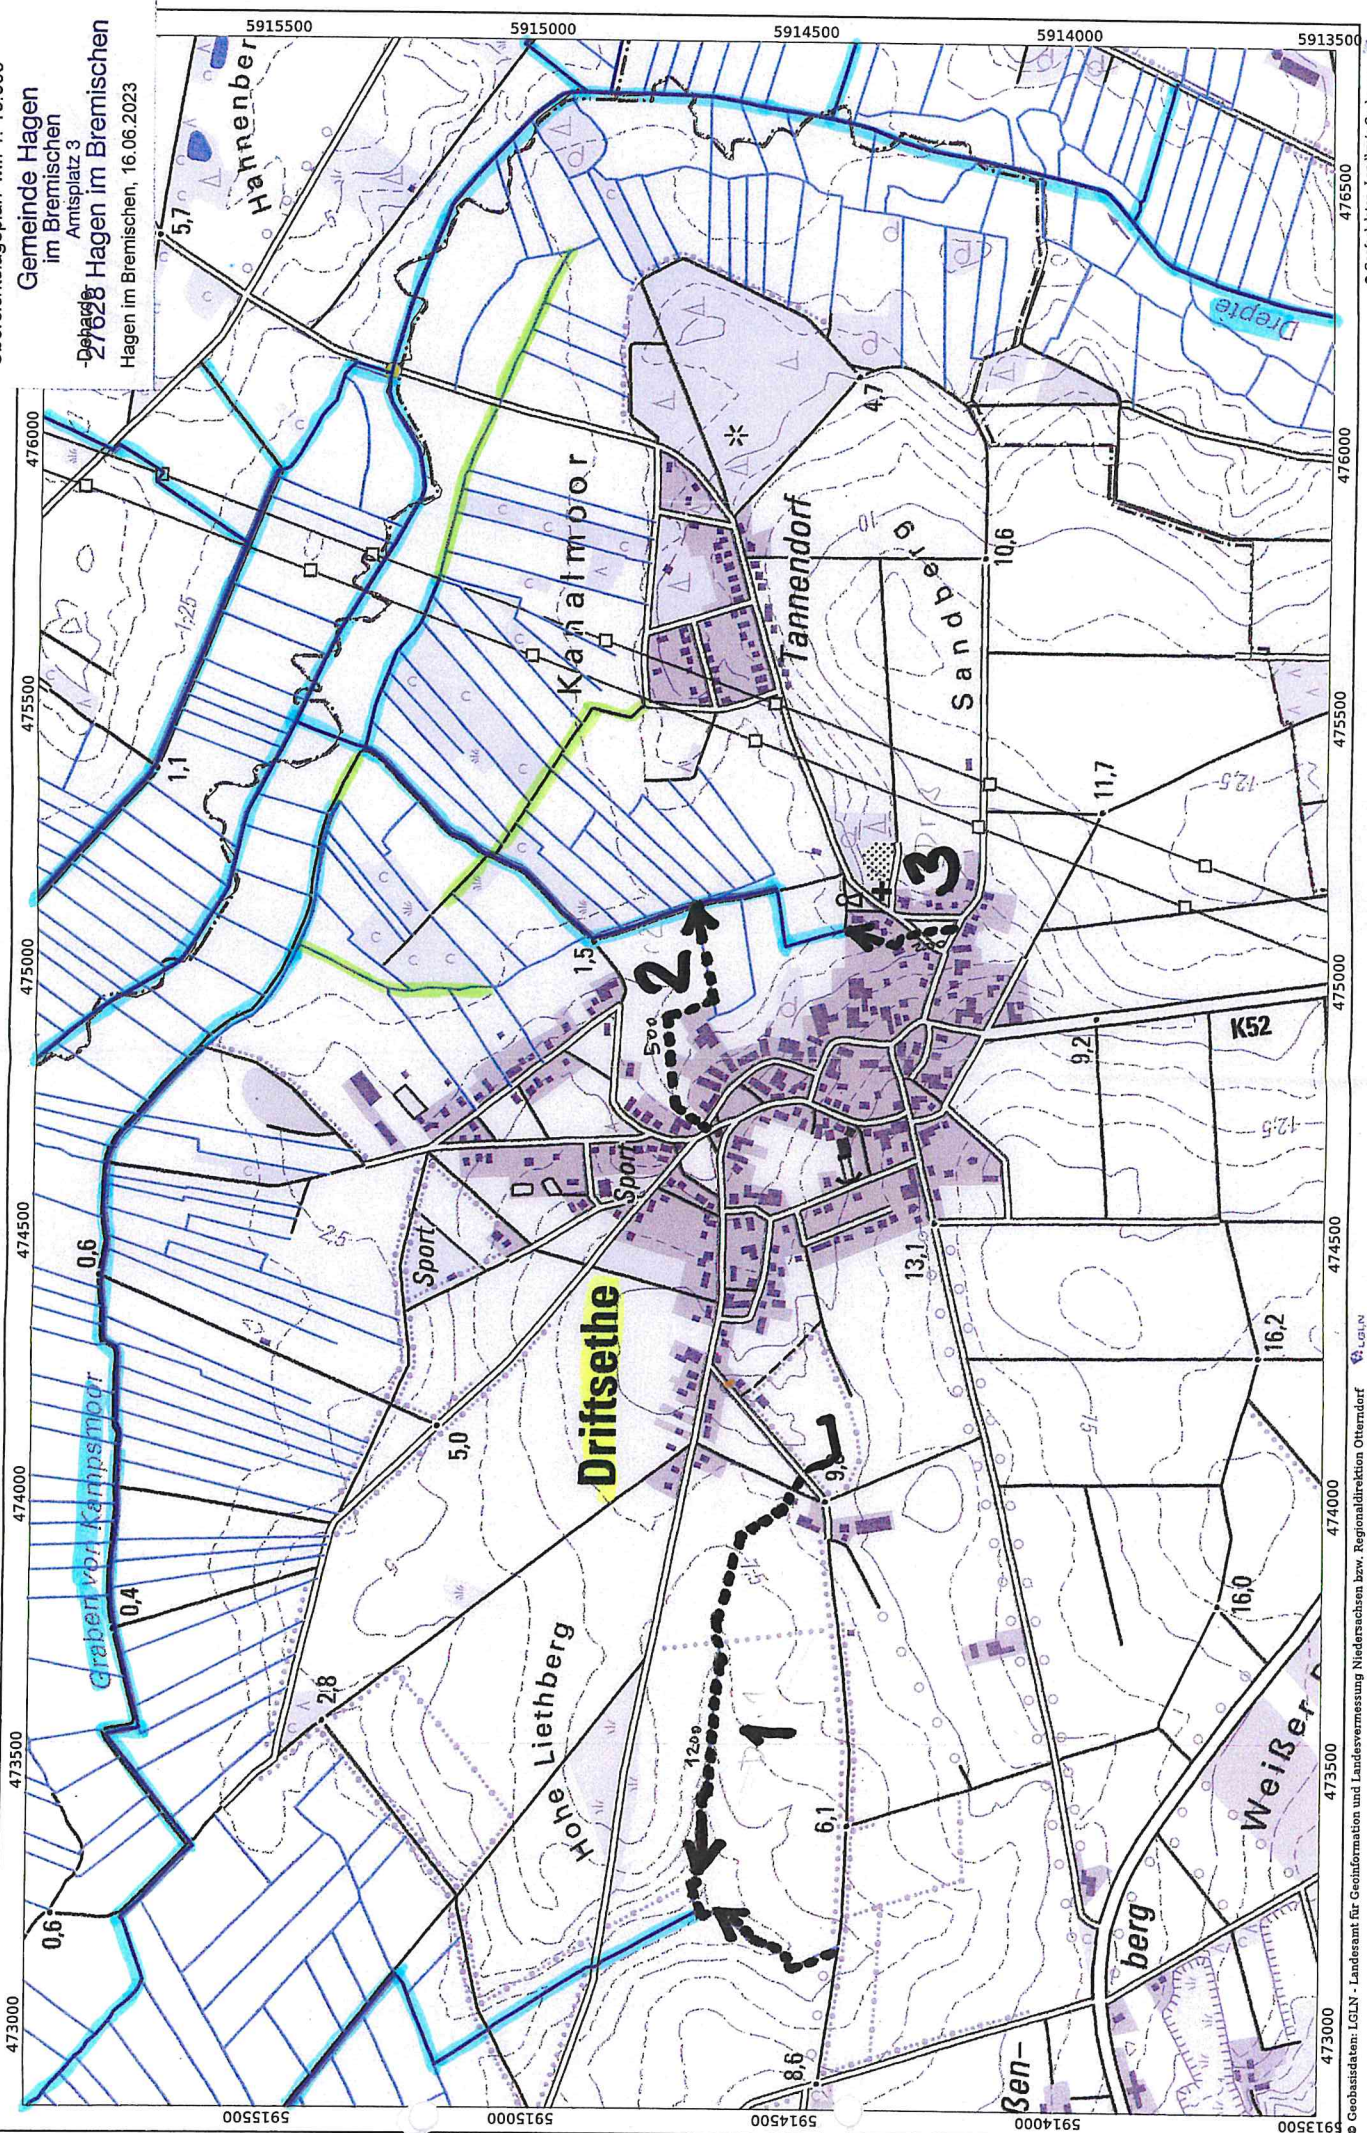


**ORTSCHAFT DRIFTSETHE**  
**Grabenunterhaltung**

Lageplan M.: 1: 2.500

Gemeinde Hagen  
im Bremischen  
Amisplatz 3

Debes  
27028 Hagen im Bremischen  
Hagen im Bremischen, 16.06.2023

*Utepköcher  
detwig*

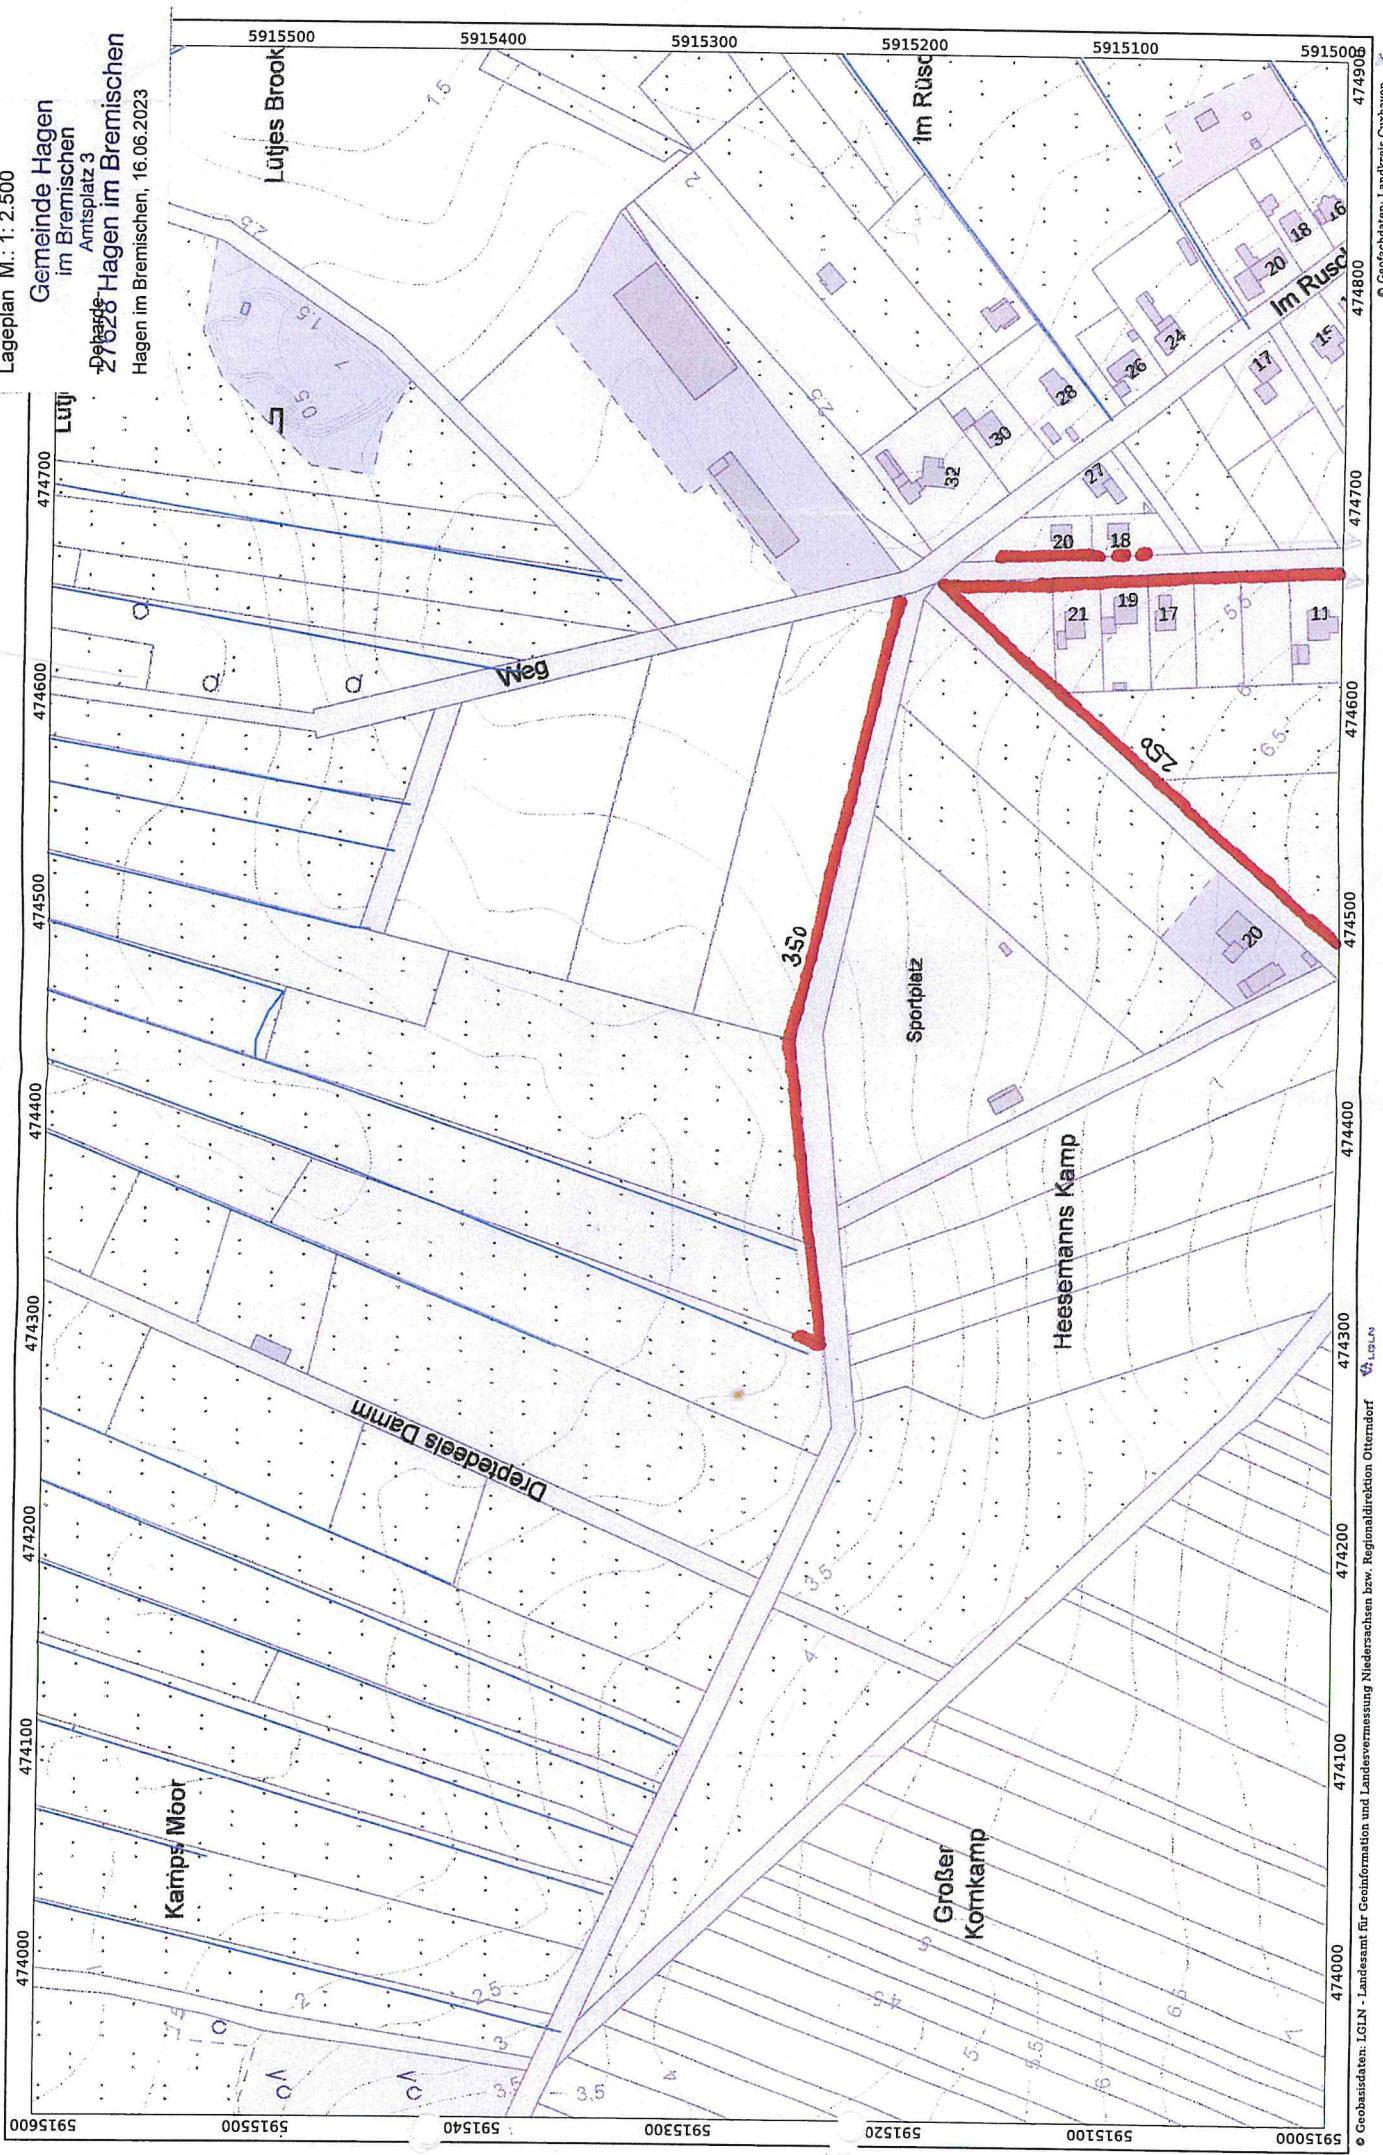

ORTSCHAFT DRIFTSETHE  
Grabenunterhaltung


Lageplan M.: 1: 2.500

Gemeinde Hagen  
im Bremischen  
Amisplatz 3


27628 Hagen im Bremischen  
Hagen im Bremischen, 16.06.2023




Geoland-GIS

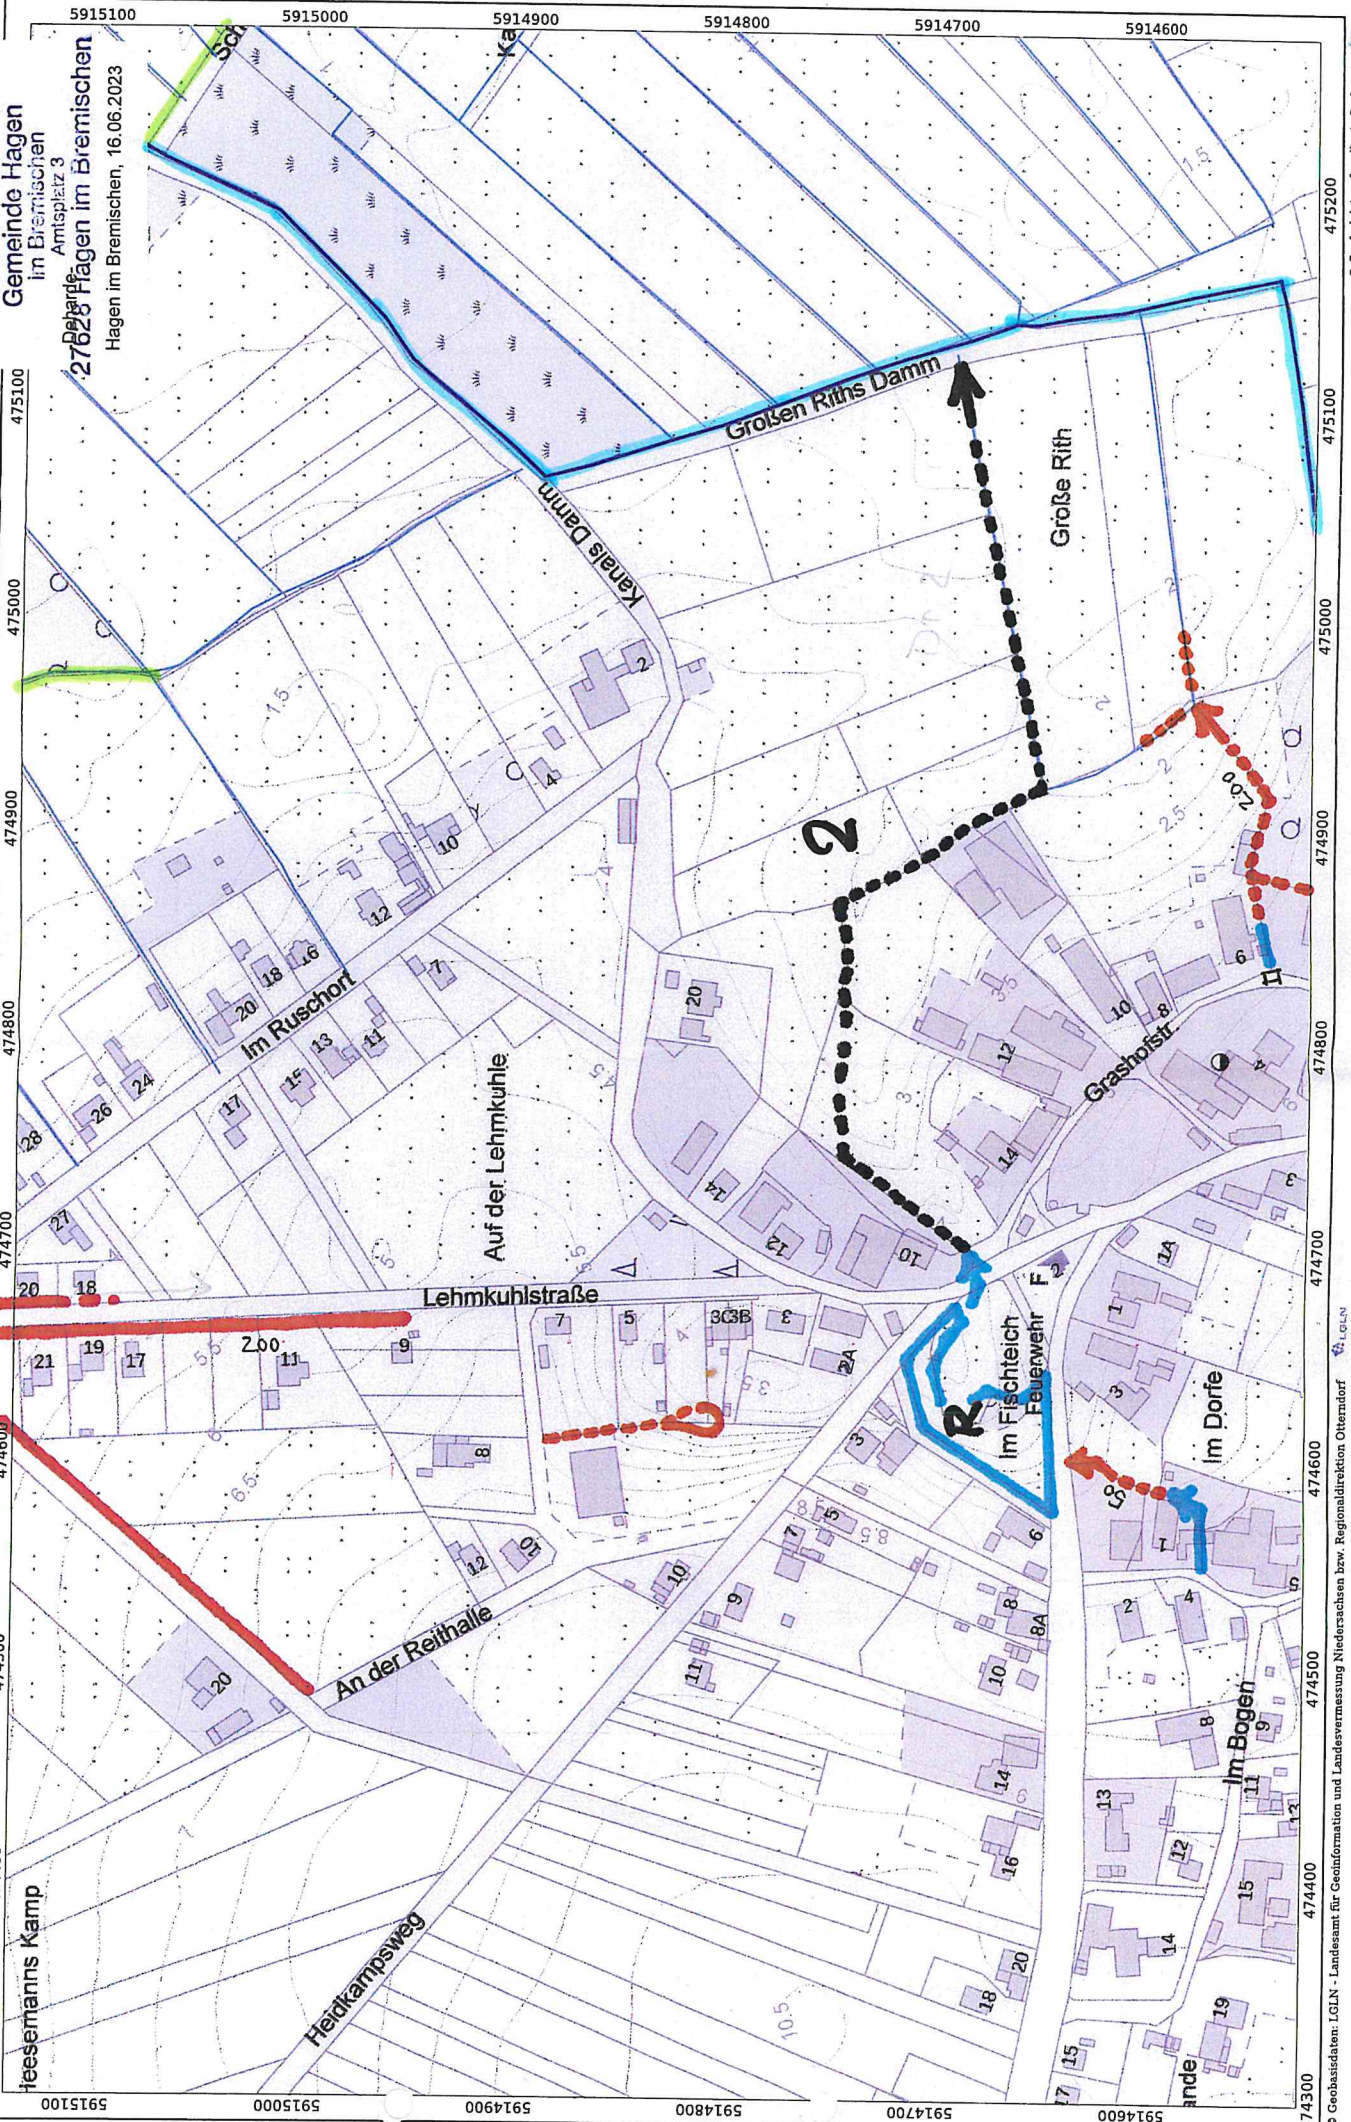




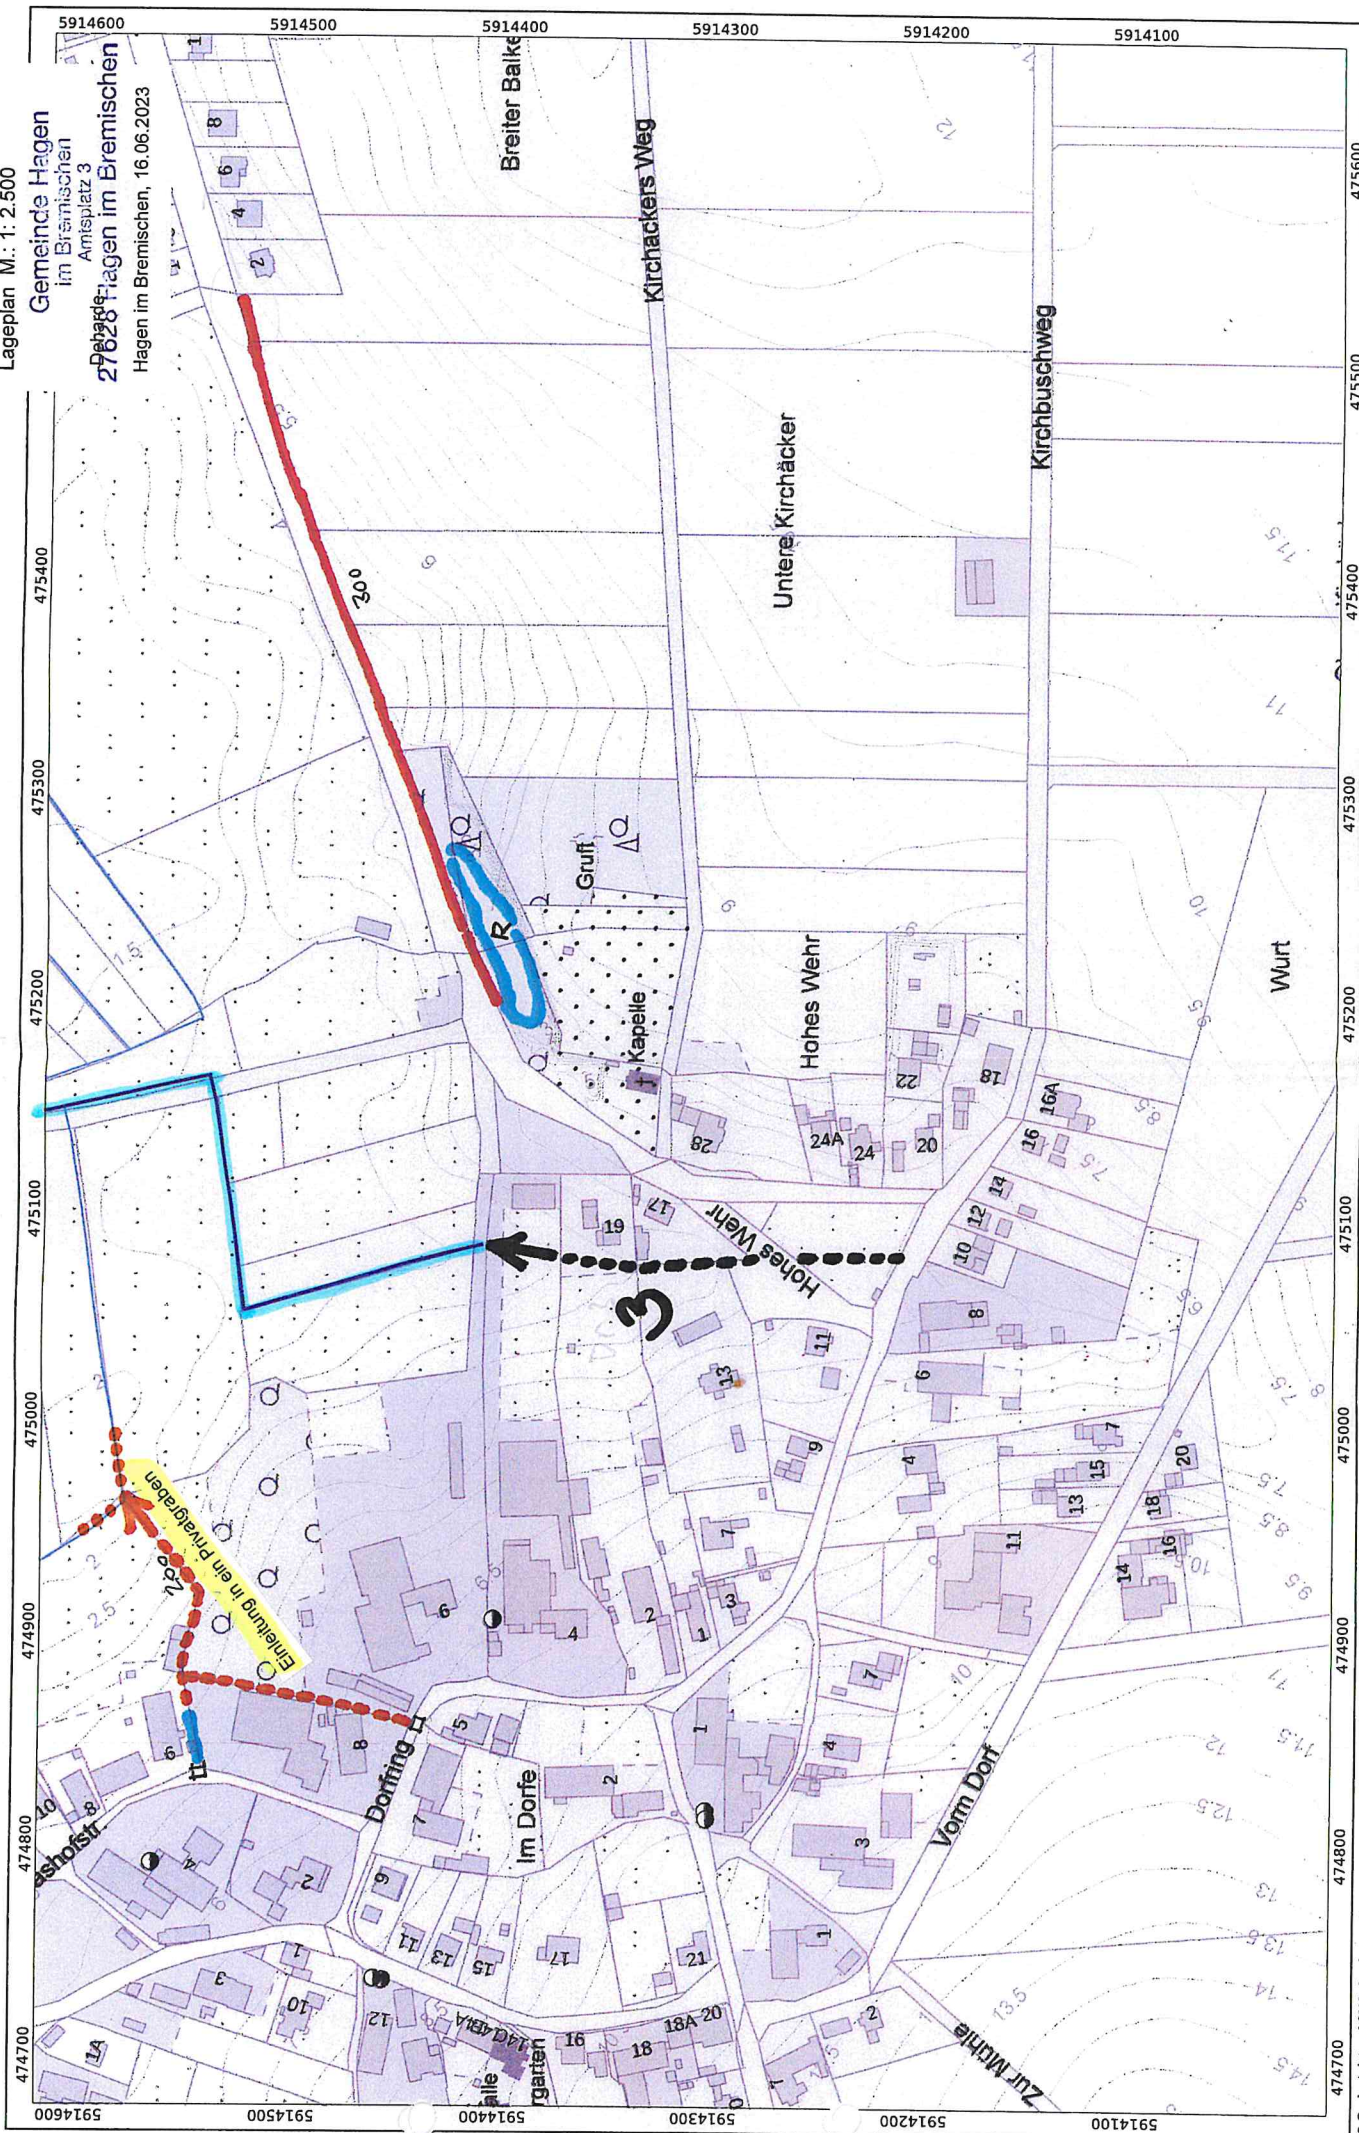



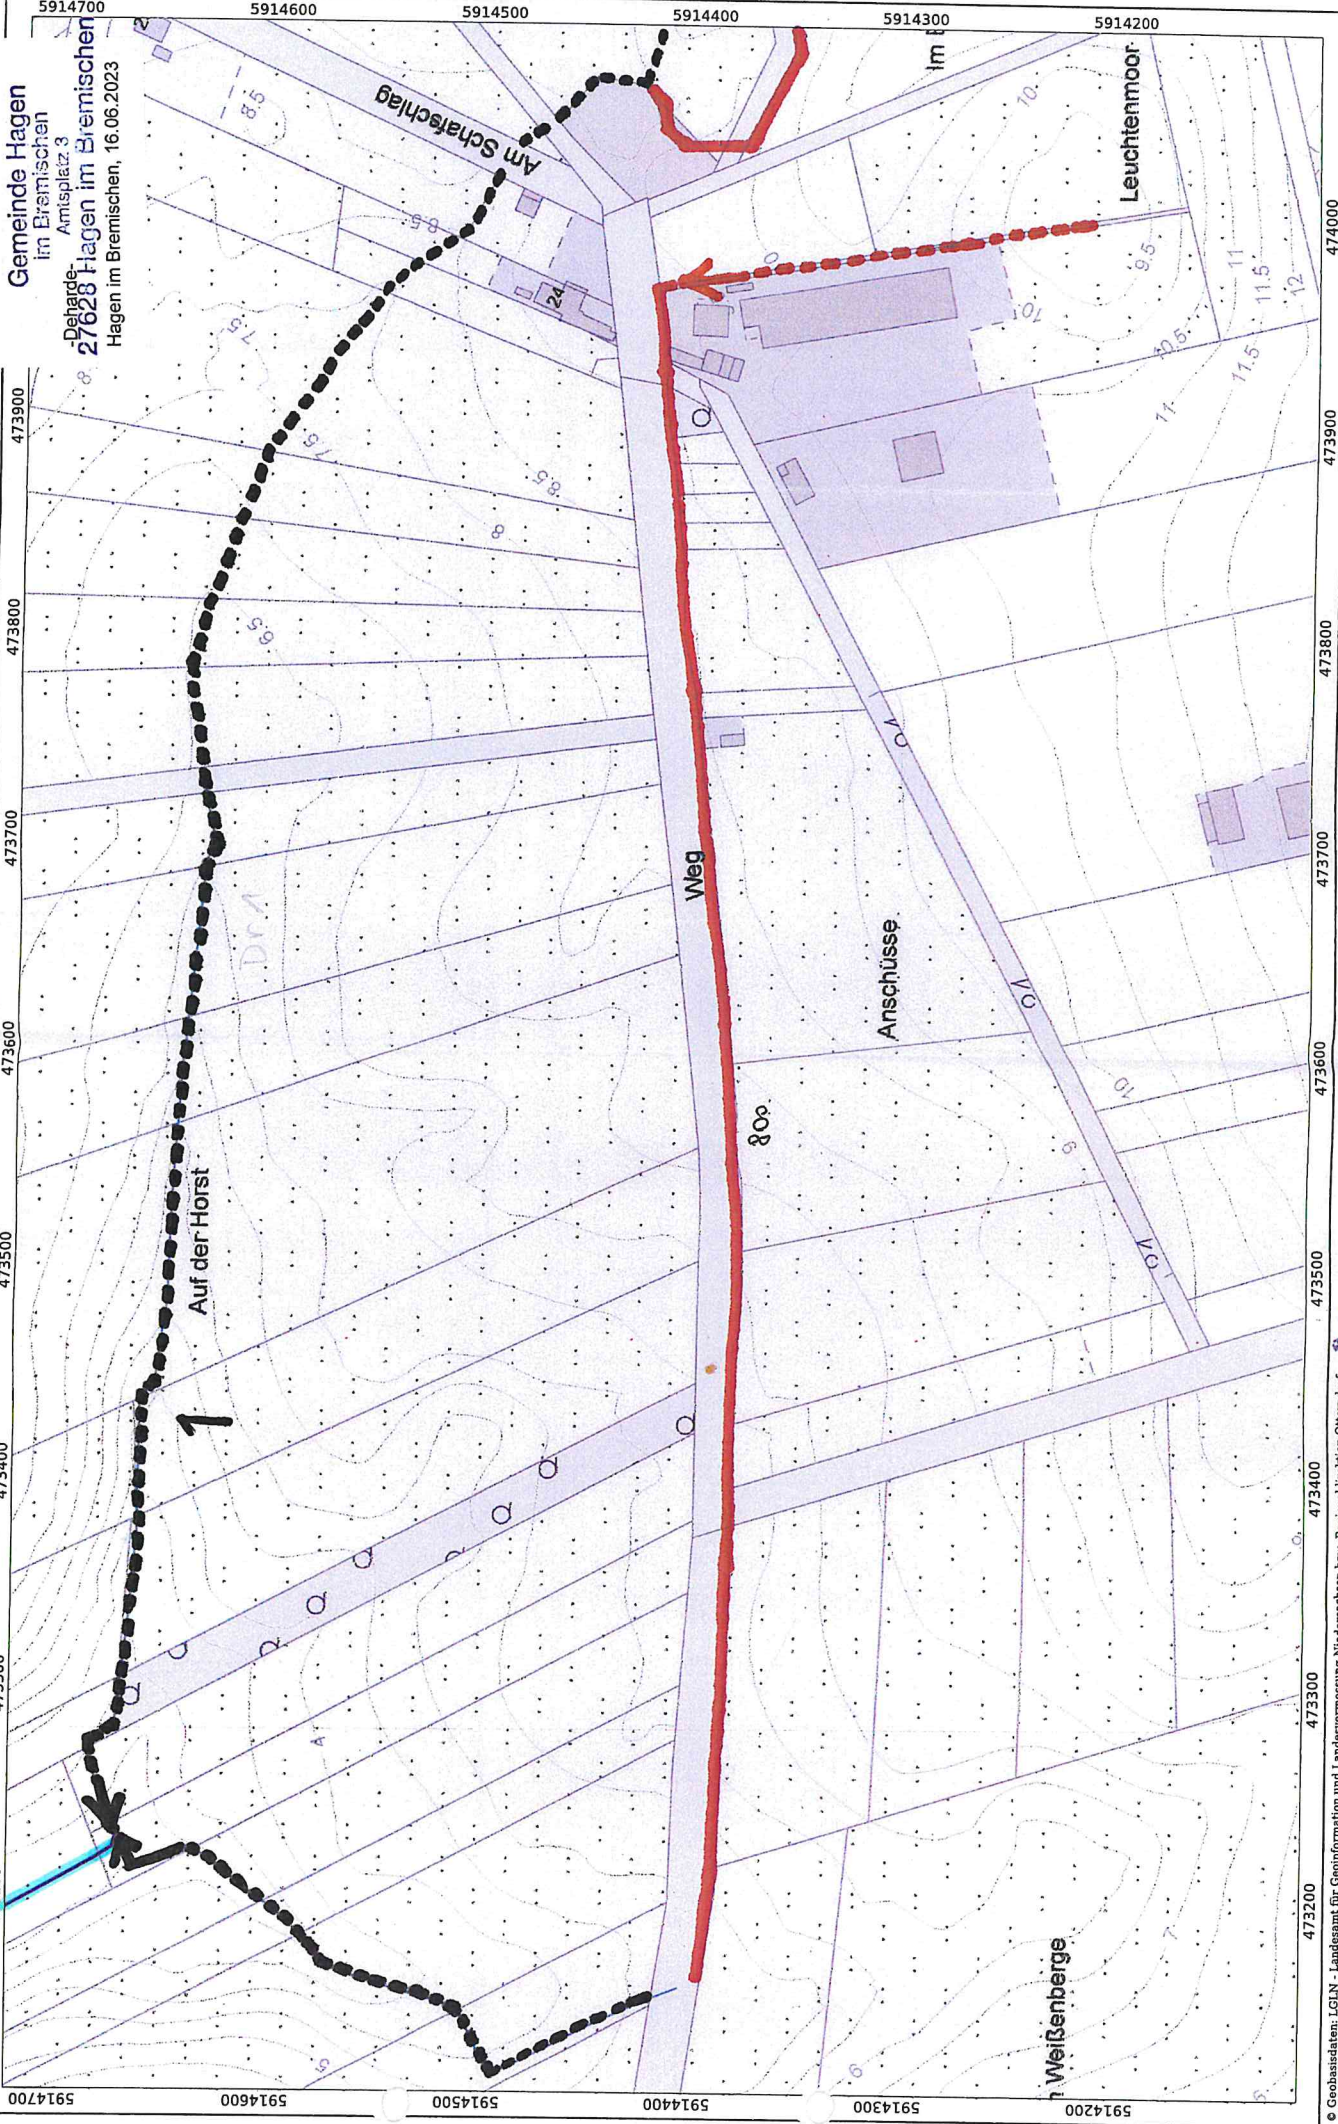

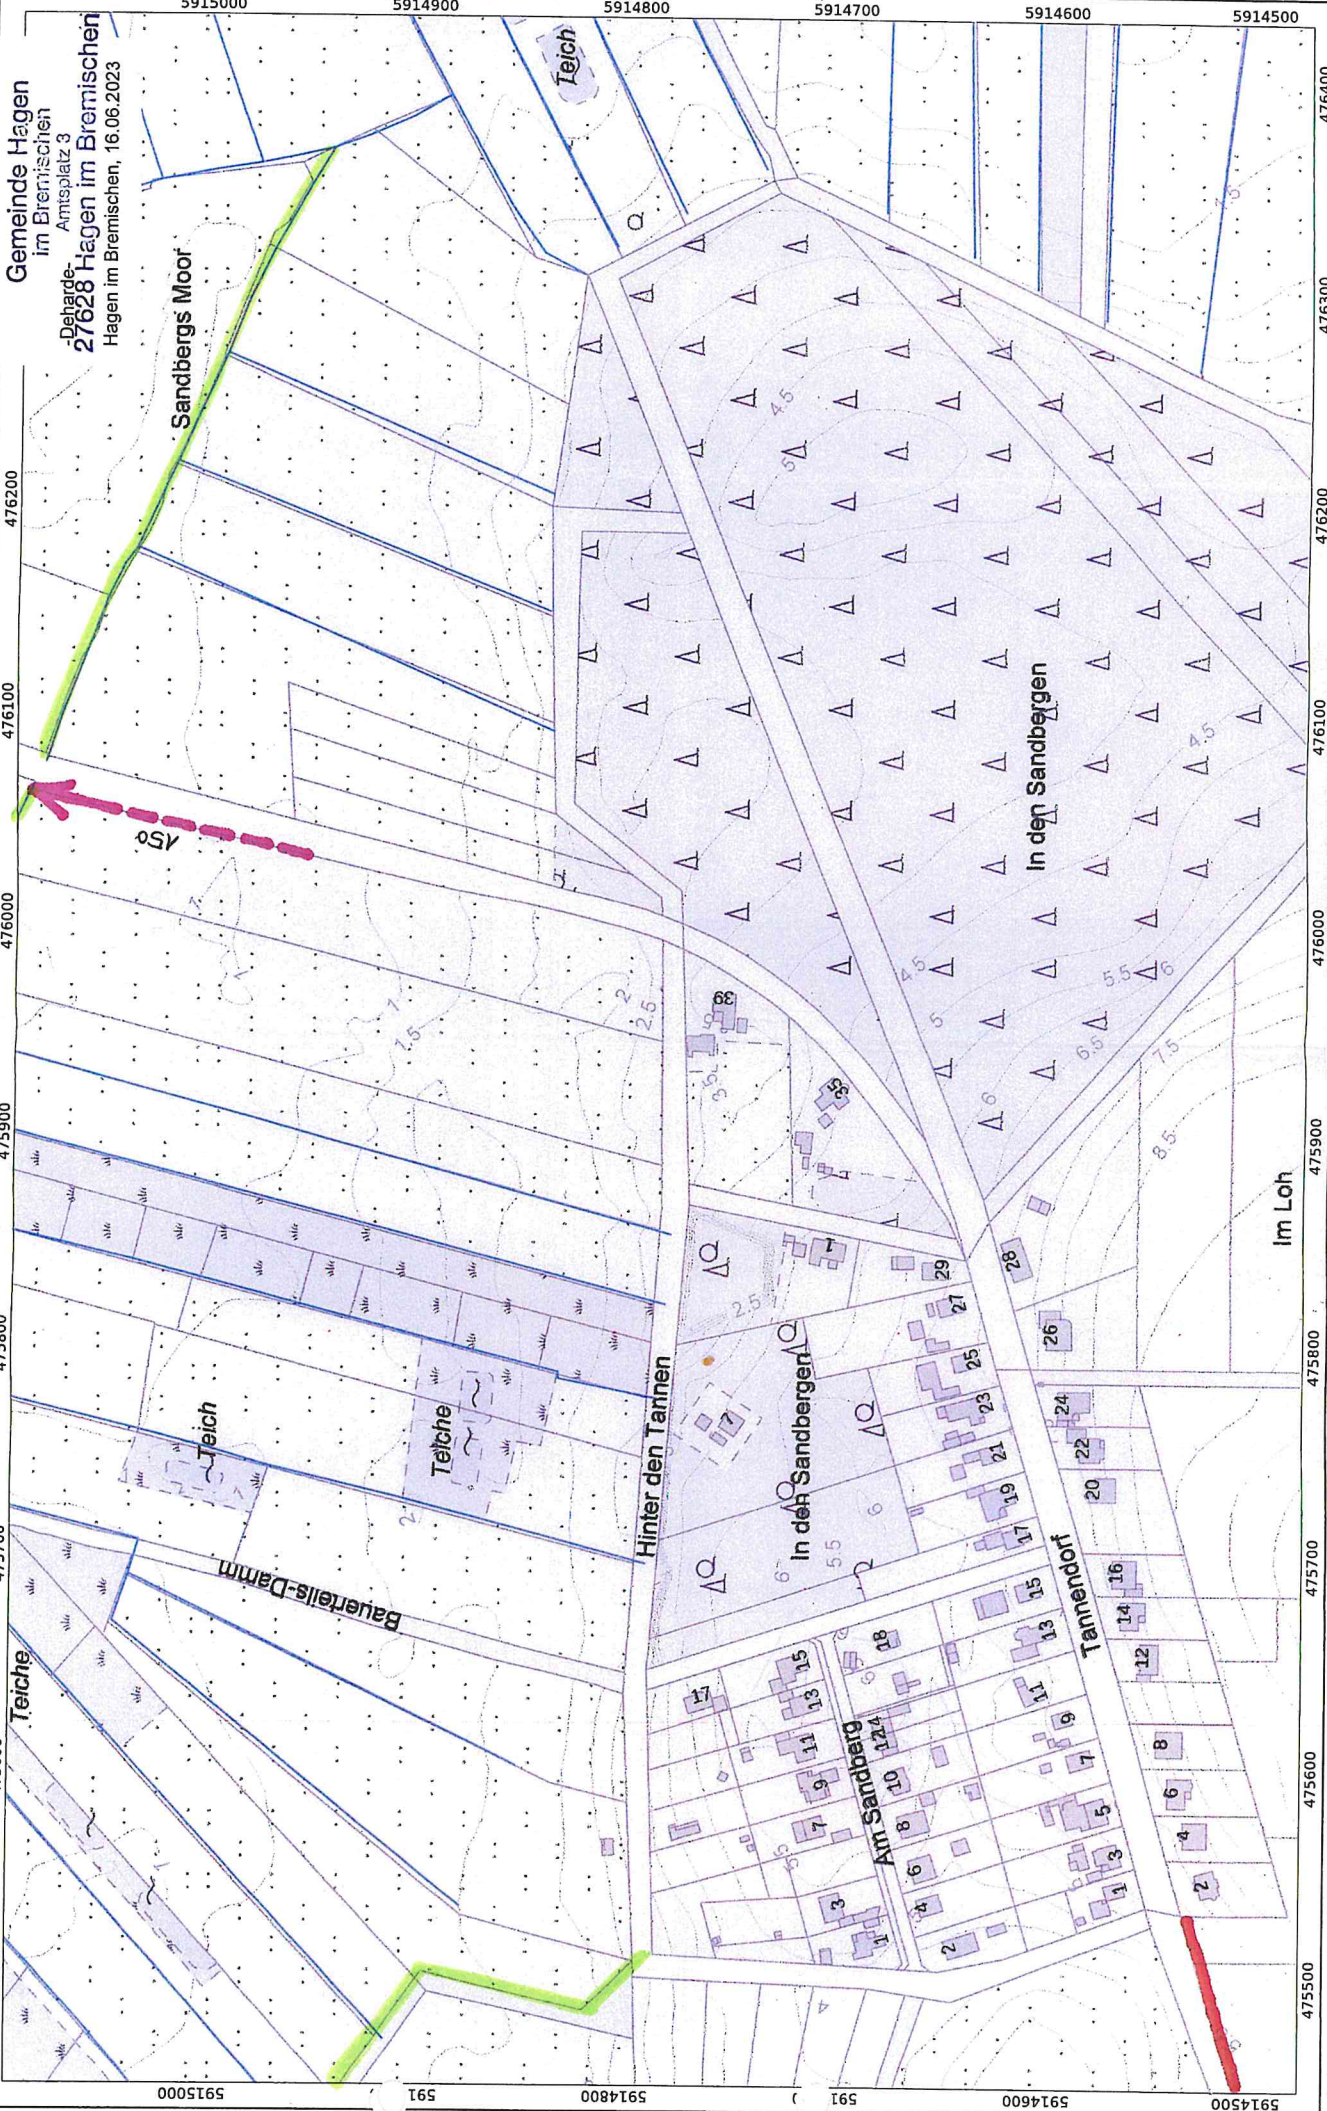

Gemeinde Hagen  
im Bremischien  
Deharden  
Amisplatz 3  
27628 Hagen im Bremischen  
Hagen im Bremischen, 16.06.2023