


Gemeinde : Hagen im Bremischen
Maßstab : ohne

Gemarkung : Bramstedt
Flur : 5

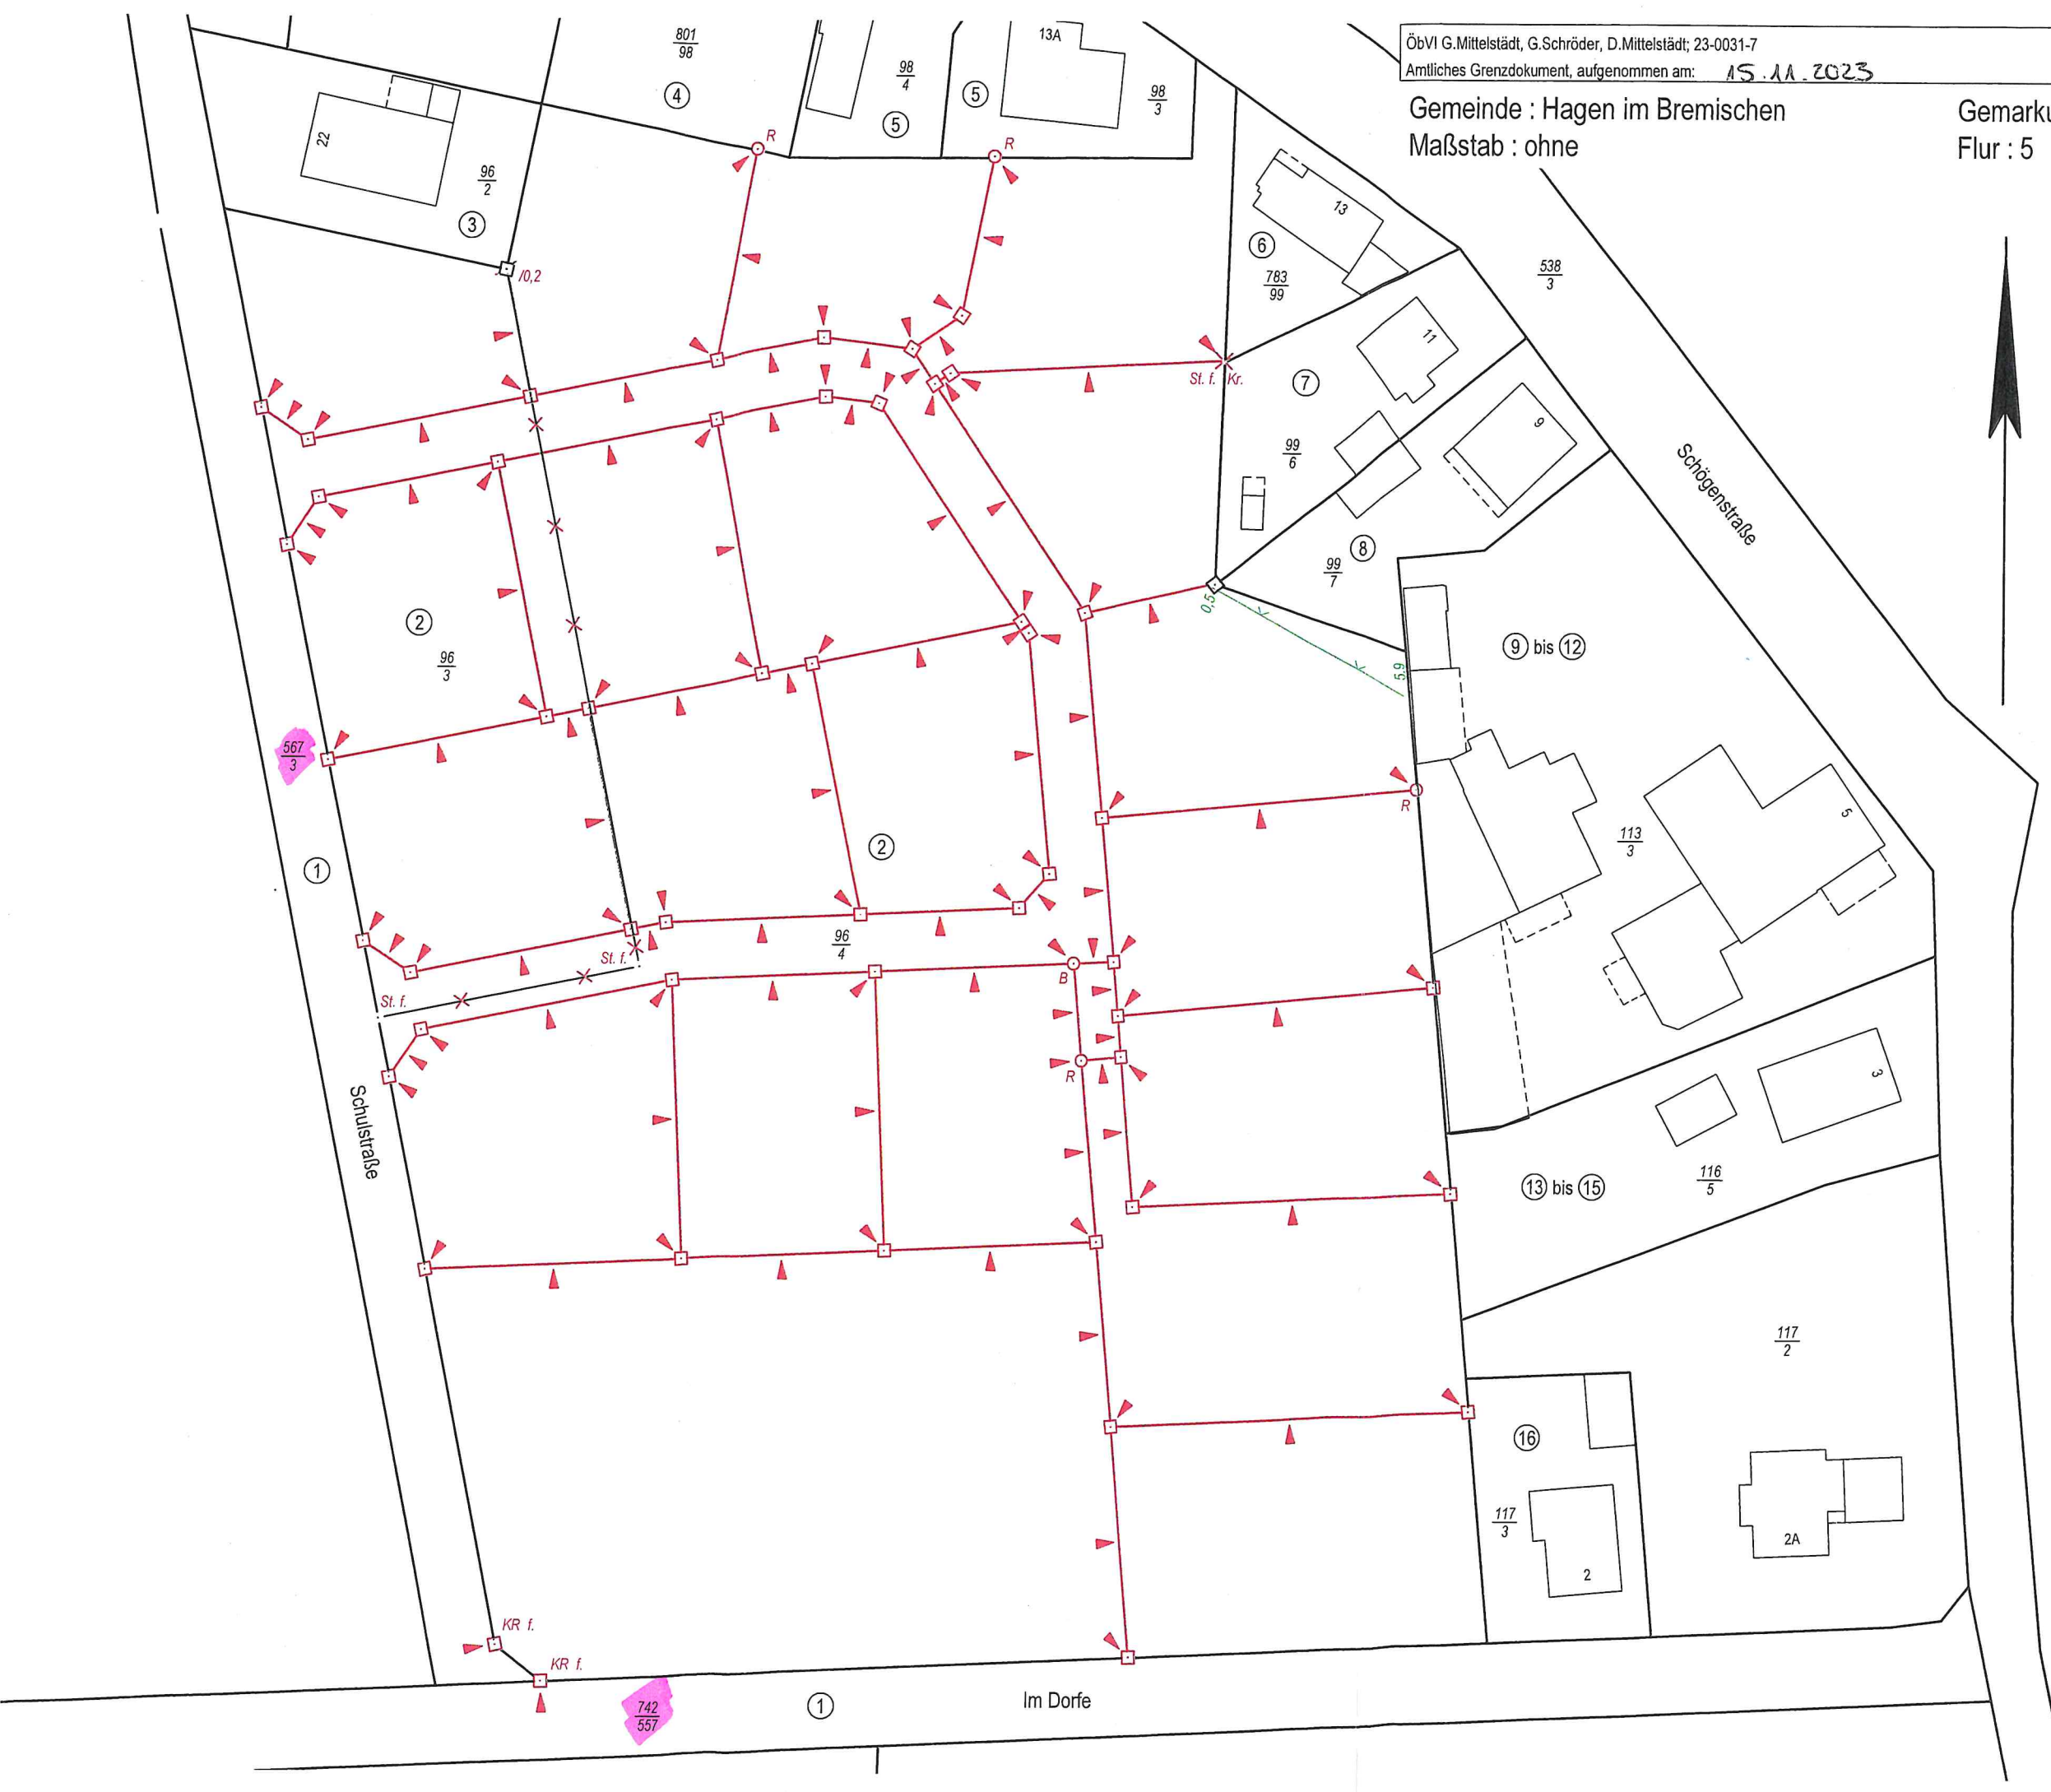

Zeichenerklärung
Im Original der Skizze sind rot dargestellte Angaben gekennzeichnet mit einem (◀)

1 Flurslücksgrenzen

- festgestellt
- neue
- sonstige

2 Gebäude

- im Liegenschaftskataster nachgewiesen
- nicht im Liegenschaftskataster nachgewiesen

3 Grenzmarken und Grenzpunkte

- Grenzsteine
- Meißelzeichen
- Die Art der Grenzmarke ist durch Buchstabenzusatz gekennzeichnet: B: Bolzen, D: Drainrohr, R: Rohr, N: Nagel, F: Flasche, Pf: Pfahl, mK: Grenzmarke mit Kappe
- Laufende Nummer der Beteiligten / des Beteiligten
- Bei Grenzmarken, die nicht bodengleich gesetzt sind, wird ihre Höhe oder Tiefe angegeben z.B. $\frac{1.5}{B}$ bzw. $\frac{R}{0.5}$
- Kunststoffmarken
- neue Grenzmarken (Grenzstein, Rohr, Meißelzeichen)
- entfernte Grenzmarken (Grenzstein, Bolzen, Meißelzeichen) im Original der Skizze sind entfernte Grenzmarken rot gekreuzt
- vorgelundene Grenzmarke durch eine neue (Rohr) ersetzt
- neue Grenzmarke (Grenzstein) auf eine vorgelundene gesetzt
- nicht abgemerkter Grenzpunkt im Liegenschaftskataster nicht nachgewiesene Grenzmarke

4 Grenzeinrichtungen

- Grenzhecke
- Grenzzaun
- Grenzwall
- Grenzmauer (mit Mauerstärke)
- Grenzgraben
- Grenzeinrichtung

5 Hinweise zur Festlegung von Flurslücksgrenzen

- parallele Flurslücksgrenzen
- geradliniger Grenzverlauf
- rechtwinkliger Grenzverlauf

6 Flurgrenze

- Zugehörigkeitshaken
- Flurgrenze