


Planzeichenerklärung

Art der baulichen Nutzung
 (§ 5 Abs. 2 Nr. 1 BauGB, §§ 1-11 BauNVO)

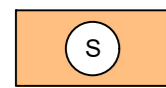

Sonderbaufläche "Erholung / Freizeit"



Sonstige Planzeichen



Grenze des räumlichen Geltungsbereichs

Es gilt die Baunutzungsverordnung (BauNVO) in der Fassung der Bekanntmachung vom 21. November 2017 (BGBl. I S.3730), die zuletzt durch Artikel 2 des Gesetzes vom 3. Juli 2023 (BGBl. 2023 I Nr. 176) geändert worden ist.

Übersichtsplan Maßstab 1:25.000

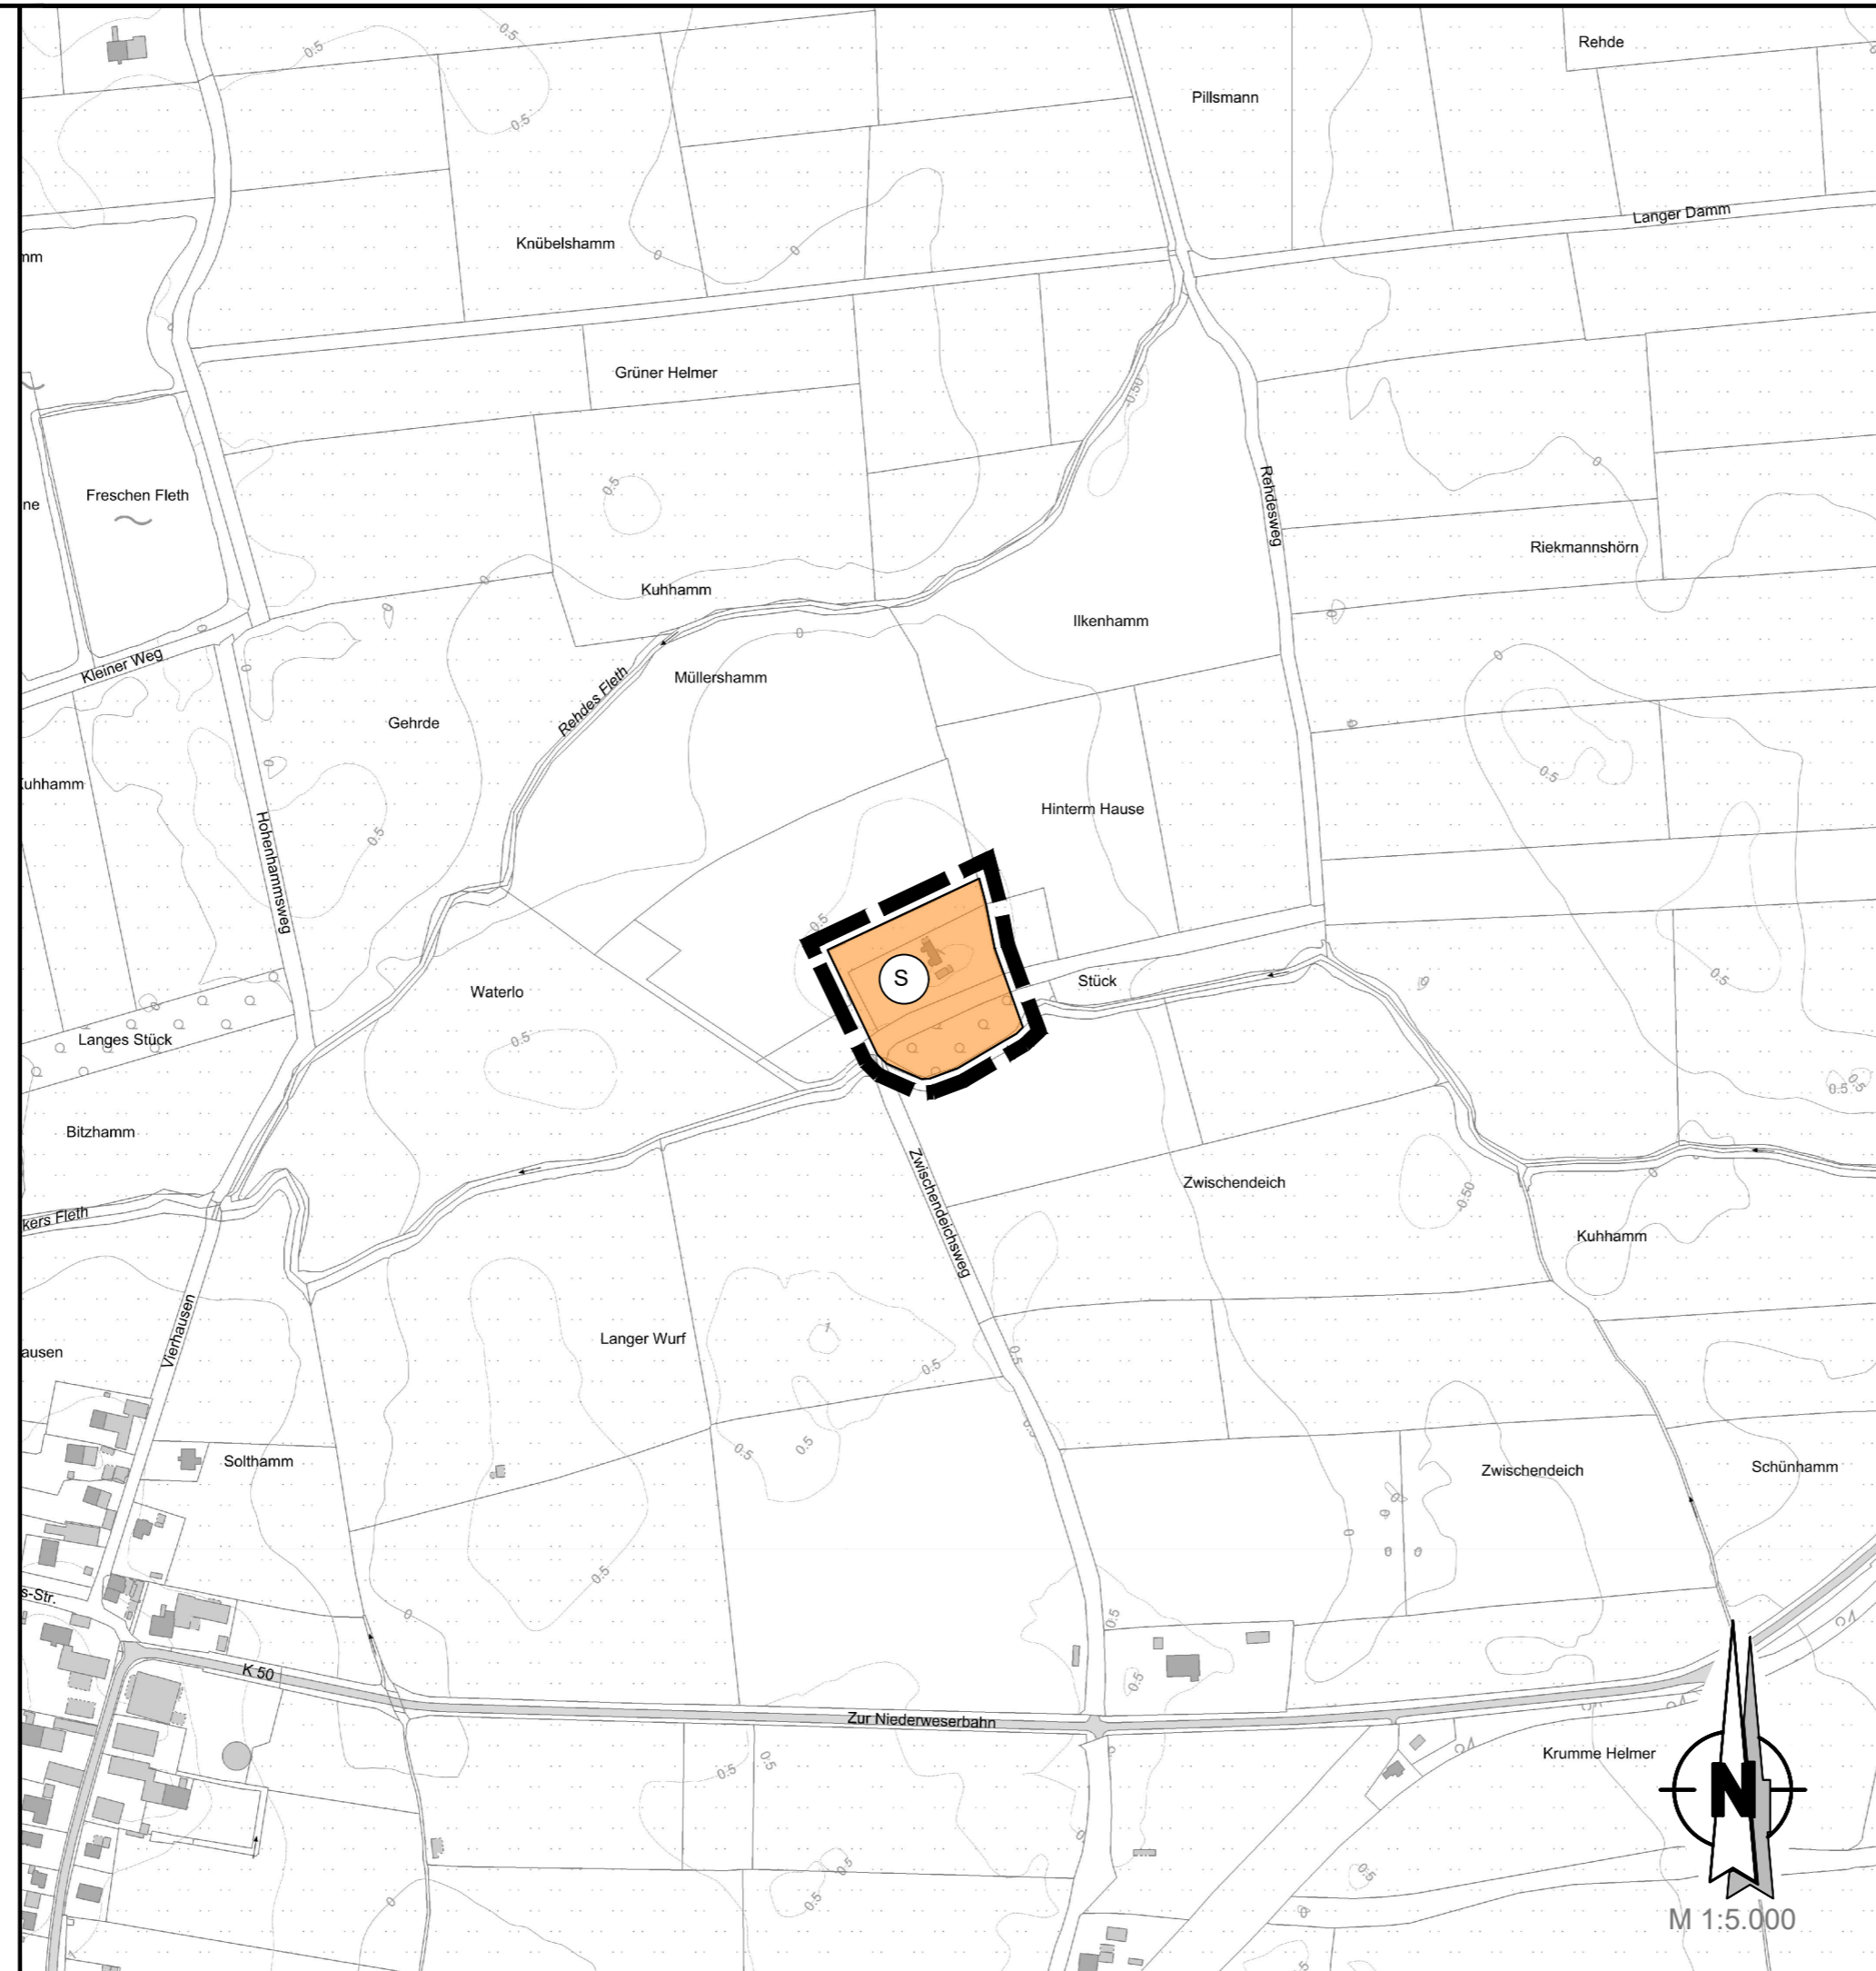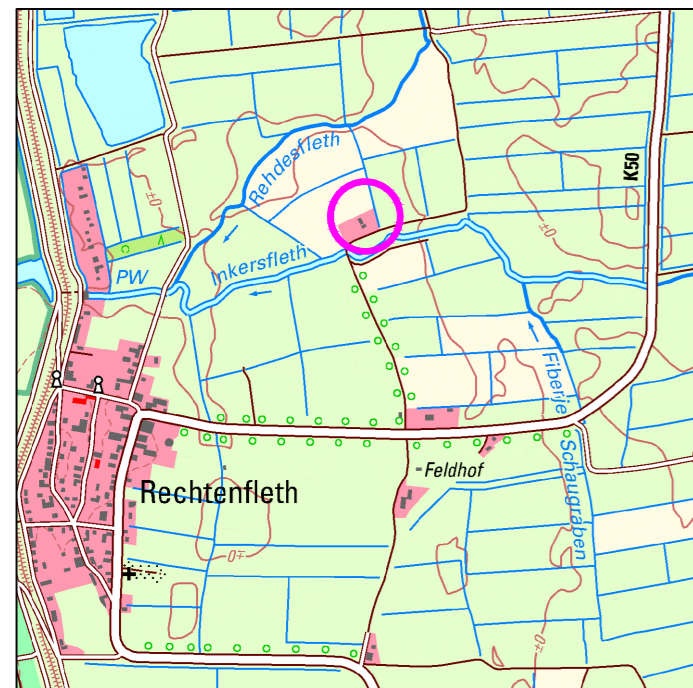

Flächennutzungsplan

73. Änderung

Gemeinde Hagen im Bremischen

"Sonderbaufläche Erholung / Freizeit OT Rechtenfleth"

- Feststellungsfassung -

Präambel

Auf Grund des § 1 Abs. 3 des Baugesetzbuches (BauGB) i. V. m. § 58 des Niedersächsischen Kommunalverfassungsgesetz hat der Rat der Gemeinde Hagen im Bremischen die 73. Änderung des Flächennutzungsplans, bestehend aus der Planzeichnung, beschlossen.
 Hagen im Bremischen,

(Wittenberg)
 Bürgermeister

Aufstellungsbeschluss

Der Verwaltungsausschuss der Gemeinde Hagen im Bremischen hat in seiner Sitzung am die Aufstellung der 73. Änderung des Flächennutzungsplans beschlossen. Der Aufstellungsbeschluss ist gemäß § 2 Abs. 1 BauGB in der Zeit vom bis ortsüblich bekannt gemacht worden.
 Hagen im Bremischen, den

(Wittenberg)
 Bürgermeister

Planunterlage

Kartengrundlage: Amtliche Karte (AK5)
 Maßstab: 1:5000
 Quelle: Auszug aus den Geobasisdaten der Niedersächsischen Vermessungs- und Katasterverwaltung © Jahr 2023

Herausgeber: Landesamt für Geoinformation und Landesvermessung
 Niedersachsen
 Regionaldirektion Wesermünde



Planverfasser

Der Entwurf des Bauleitplanes wurde ausgearbeitet von

instara

Vahrer Straße 180 28309 Bremen
 Tel.: (0421) 43 57 9-0 Internet: www.instara.de
 Fax.: (0421) 45 46 84 E-Mail: info@instara.de

Bremen, den 27.06.2023 / 18.01.2024 / 18.07.2024

(instara)

Öffentliche Auslegung

Der Verwaltungsausschuss der Gemeinde Hagen im Bremischen hat in seiner Sitzung am dem Entwurf der 73. Änderung des Flächennutzungsplans und der Begründung zugestimmt und seine öffentliche Auslegung gemäß § 3 Abs. 2 BauGB beschlossen. Ort und Dauer der öffentlichen Auslegung wurden in der Zeit vom bis ortsüblich bekannt gemacht.
 Der Entwurf der 73. Änderung des Flächennutzungsplanes mit der Begründung und die wesentlichen, bereits vorliegenden umweltbezogenen Stellungnahmen haben vom bis gemäß § 3 Abs. 2 BauGB öffentlich ausgelegt.

Hagen im Bremischen, den

(Wittenberg)
 Bürgermeister

Feststellungsbeschluss

Der Rat der Gemeinde Hagen im Bremischen hat nach Prüfung der Stellungnahmen gemäß § 3 Abs. 2 BauGB die 73. Änderung des Flächennutzungsplans nebst Begründung in seiner Sitzung am beschlossen.
 Hagen im Bremischen, den

(Wittenberg)
 Bürgermeister

Genehmigung

Die 73. Änderung des Flächennutzungsplans ist mit Verfügung vom heutigen Tage (Az.:) mit Maßgaben / unter Auflagen / mit Ausnahme der durch kenntlich gemachten Teile gemäß § 6 BauGB genehmigt worden.
 Cuxhaven, den

Genehmigungsbehörde

Beitrittsbeschluss

Der Rat der Gemeinde Hagen im Bremischen ist den in der Genehmigungsverfügung vom (Az.:) aufgeführten Maßgaben / Auflagen / Ausnahmen in seiner Sitzung am beigetreten.
 Die 73. Änderung des Flächennutzungsplans und die Begründung haben wegen der Maßgaben / Auflagen vom bis gemäß § 4a Abs. 3 Satz 1 i. V. m. § 3 Abs. 2 BauGB öffentlich ausgelegt. Ort und Dauer der öffentlichen Auslegung wurden am ortsüblich bekannt gemacht.

Hagen im Bremischen, den

(Wittenberg)
 Bürgermeister

Bekanntmachung

Die Erteilung der Genehmigung der 73. Änderung des Flächennutzungsplans ist gemäß § 6 Abs. 5 BauGB am im Amtsblatt bekannt gemacht worden. Die 73. Änderung des Flächennutzungsplans ist damit am wirksam geworden.

Hagen im Bremischen, den

(Wittenberg)
 Bürgermeister

Verletzung von Vorschriften

Innerhalb von einem Jahr nach Wirksamwerden der 73. Änderung des Flächennutzungsplans ist die Verletzung von Verfahrens- oder Formvorschriften beim Zustandekommen der 73. Änderung des Flächennutzungsplans und der Begründung nicht geltend gemacht worden.

Hagen im Bremischen, den

(Wittenberg)
 Bürgermeister