



Schnitt A - A

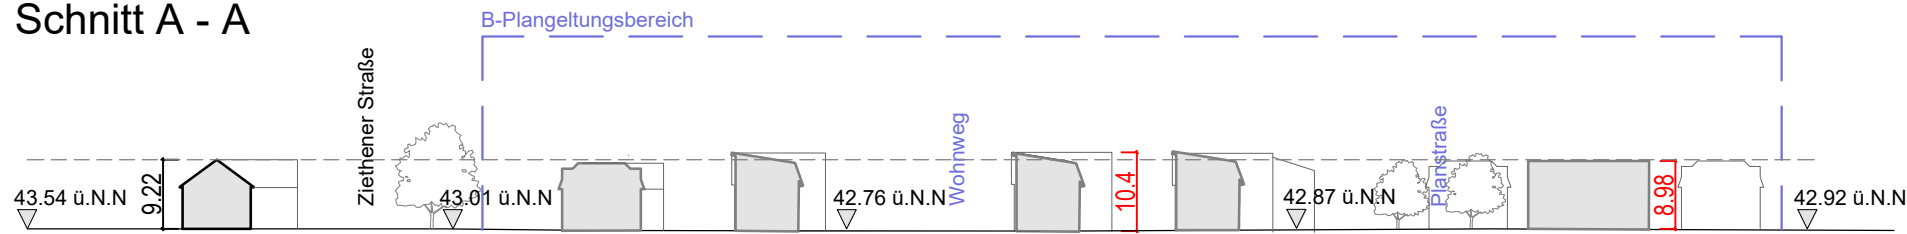

Teilungsentwurf_II

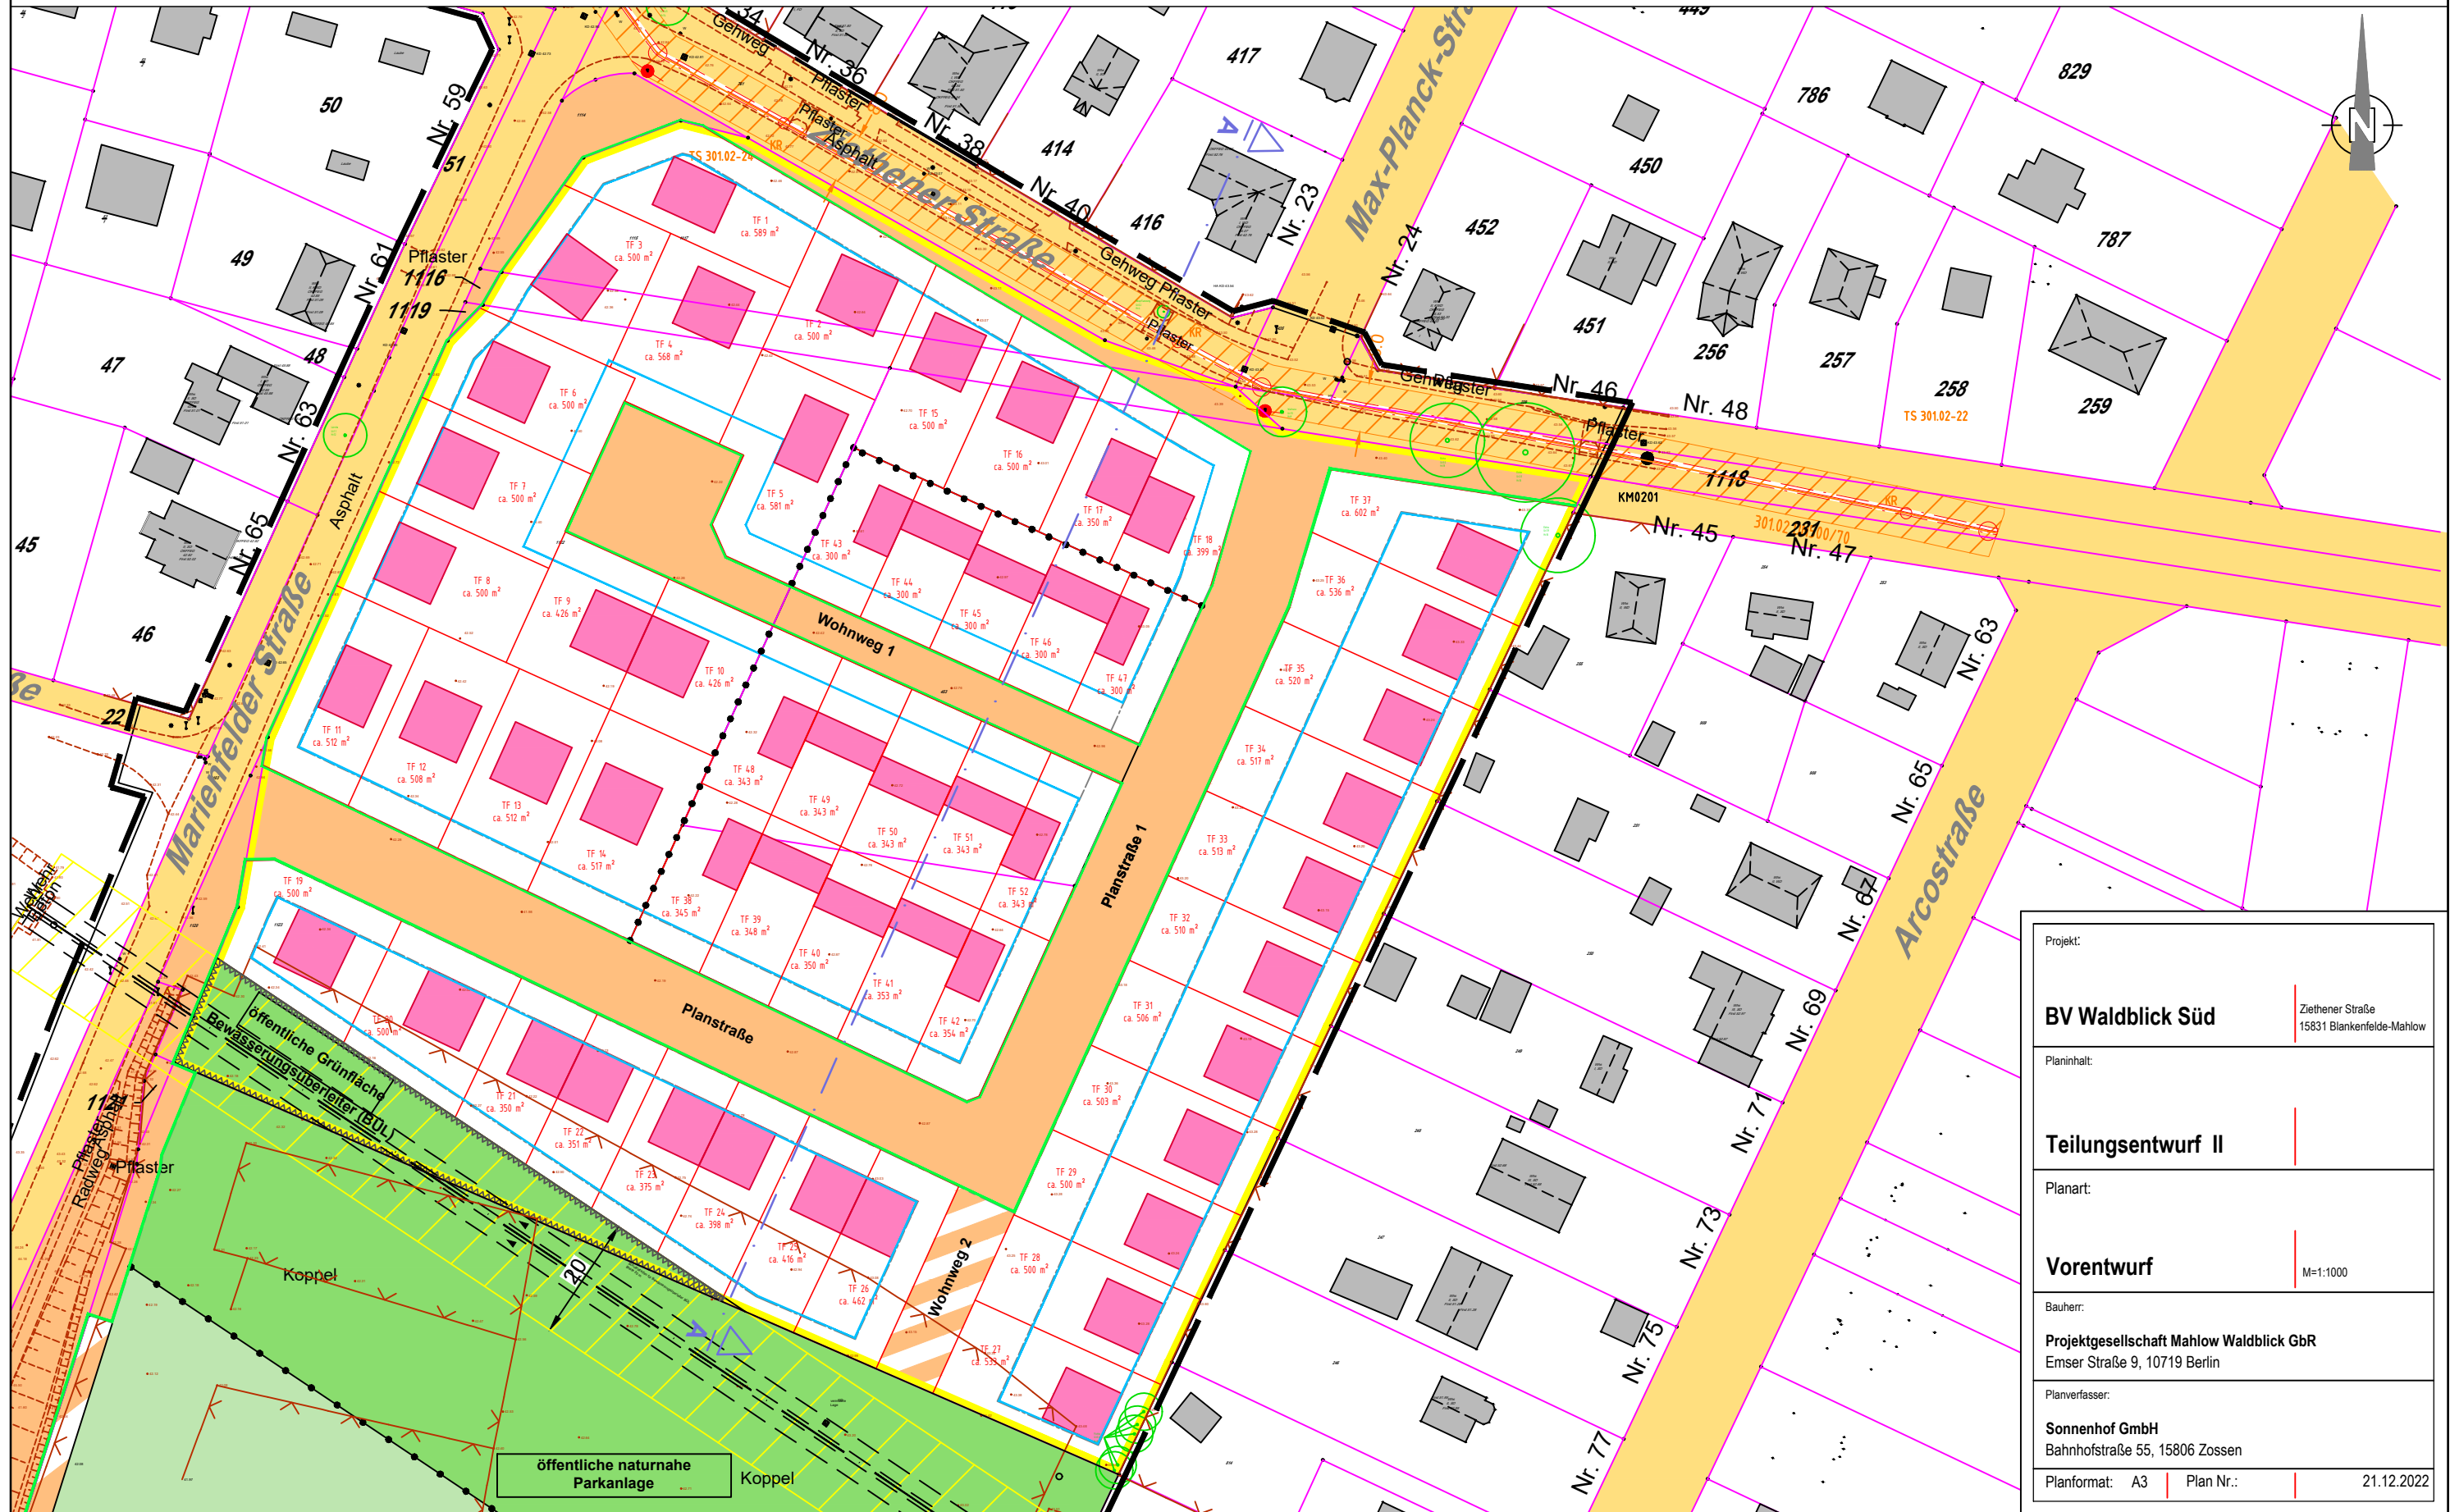

Projekt:	BV Waldblick Süd	Ziethener Straße 15831 Blankenfelde-Mahlow
Planinhalt:	Teilungsentwurf II	
Planart:	Vorentwurf	M=1:1000
Bauherr:	Projektgesellschaft Mahlow Waldblick GbR Emser Straße 9, 10719 Berlin	
Planverfasser:	Sonnenhof GmbH Bahnhofstraße 55, 15806 Zossen	
Planformat:	A3	Plan Nr.: 21.12.2022