Schnitt A-A (St. 0+060.000)
"Diedersdorfer Straße"

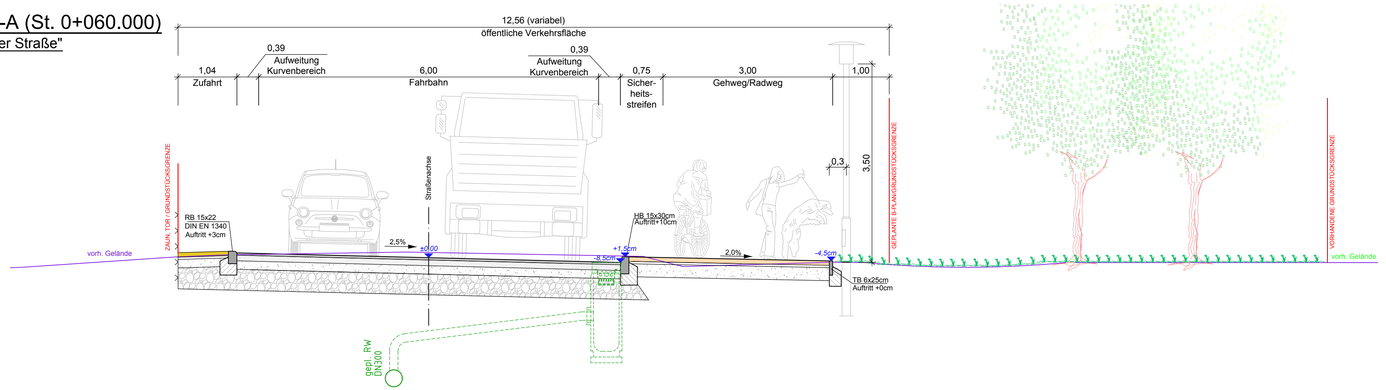

Schnitt B-B (St. 0+160.000)
"Diedersdorfer Straße"

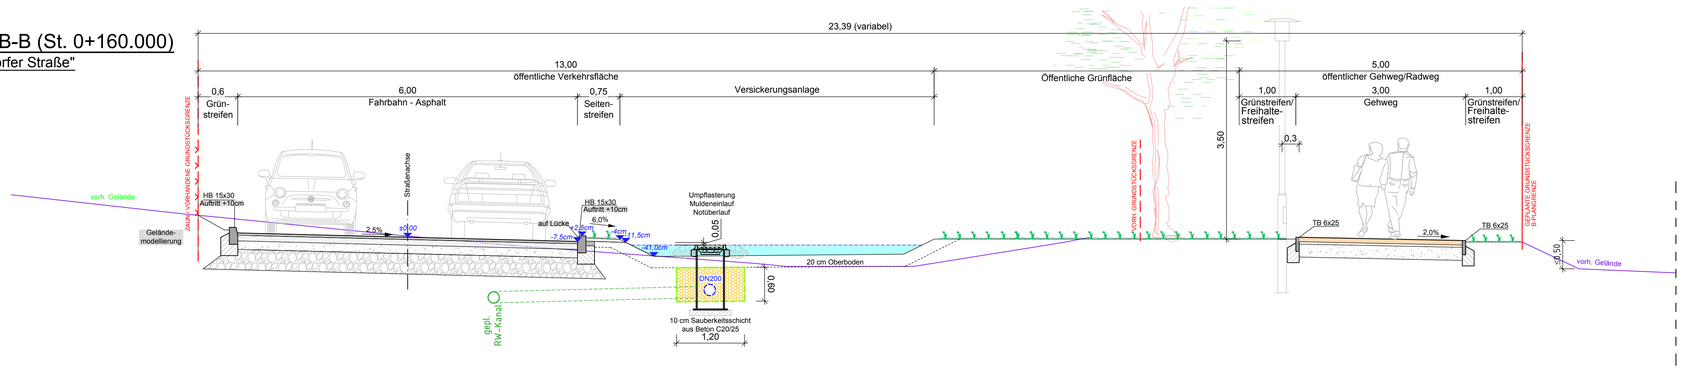

Schnitt C-C (St. 0+290.000)
"Diedersdorfer Straße"

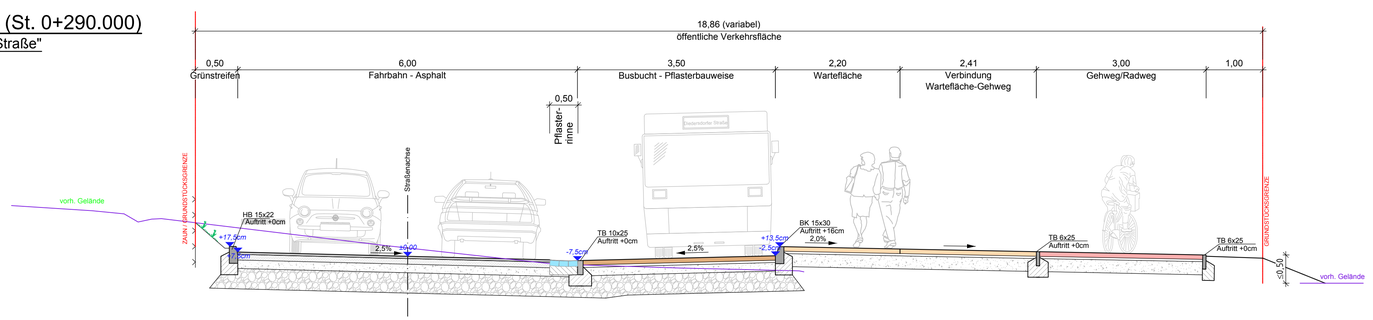

Geh-/Radwegbefestigung

8 cm	Betonsteinpflaster
4 cm	Bettung Brechsand-Splittgemisch 0/5
18 cm	Schottertragschicht 0/32
	EV2 >= 80 MN/m²
30 cm	Gesamt

Zufahrten, Bk 0,3

8 cm	Betonsteinpflaster
4 cm	Bettung Brechsand-Splittgemisch 0/5
15 cm	Schottertragschicht 0/32, EV2 >= 120 MN/m²
28 cm	Frostschutzschicht 0/45, EV2 >= 100 MN/m²
55 cm	Gesamt

Diedersdorfer Straße, Bk 1,0

4 cm	Asphaltdeckschicht
10 cm	Asphalttragschicht
15 cm	Schottertragschicht 0/32, EV2 >= 150 MN/m²
36 cm	Frostschutzschicht 0/45, EV2 >= 120 MN/m²
65 cm	Gesamt

Änderung gem. Telefonat mit Herrn Behrndt (Gmd. B-M) am 09.05.2023	A	10.05.2023	U. Stöwhas	
Art der Änderung	Nr.	Datum	Name	Unterschrift

Auftragnehmer: PFK Bauingenieure
Köpenicker Allee 82
15366 Hoppegarten
Tel.: 030 / 56 70 14 68
e-mail: info@pfkbau.de

	Datum	Name	Unterschrift
bearbeitet	04.05.2023	T.Kaufmann	
gezeichnet	04.05.2023	F.Hofmann	
geprüft			

Grundplan hergestellt:

Ergänzungen:

Höhenbezug: DHHN2016
Lagebezug: ETRS 89
Maßstab: 1 : 50

Auftraggeber: **André Franell**
Emster Straße 9
10719 Berlin
Tel.:
e-mail:

Erschließung B-Plangebiet M50
"Öko-Hotel"
15831 Blankenfelde-Mahlow / OT Mahlow

Baulänge: ca. m
Bau-km: 0+000 bis 0+000

ENTWURFSPLANUNG

STRAßENQUERSCHNITTE
Diedersdorfer Straße

Blattgröße: 900 x 460
Unterlage: 3
Blatt-Nr.: 1

Aufgestellt

_____, den _____

E:\OPERIS (Franell)\Ökohotel Mahlow-Dorf\Planung\02_Entwurfsplanung\SN1_EP_Mahlow Dorf_Öko-Hotel-20230512B.dwg 12.05.2023 10:27:12