




Legende

- Gebüsch und Kleingehölze
- Sonstiger Einzelbaum (HBE)

- Acker- und Gartenbaubiotop
- A Acker

- Nutzungstypen der bebauten Bereiche
- OVS Straße

- Grenze des Bebauungsplans

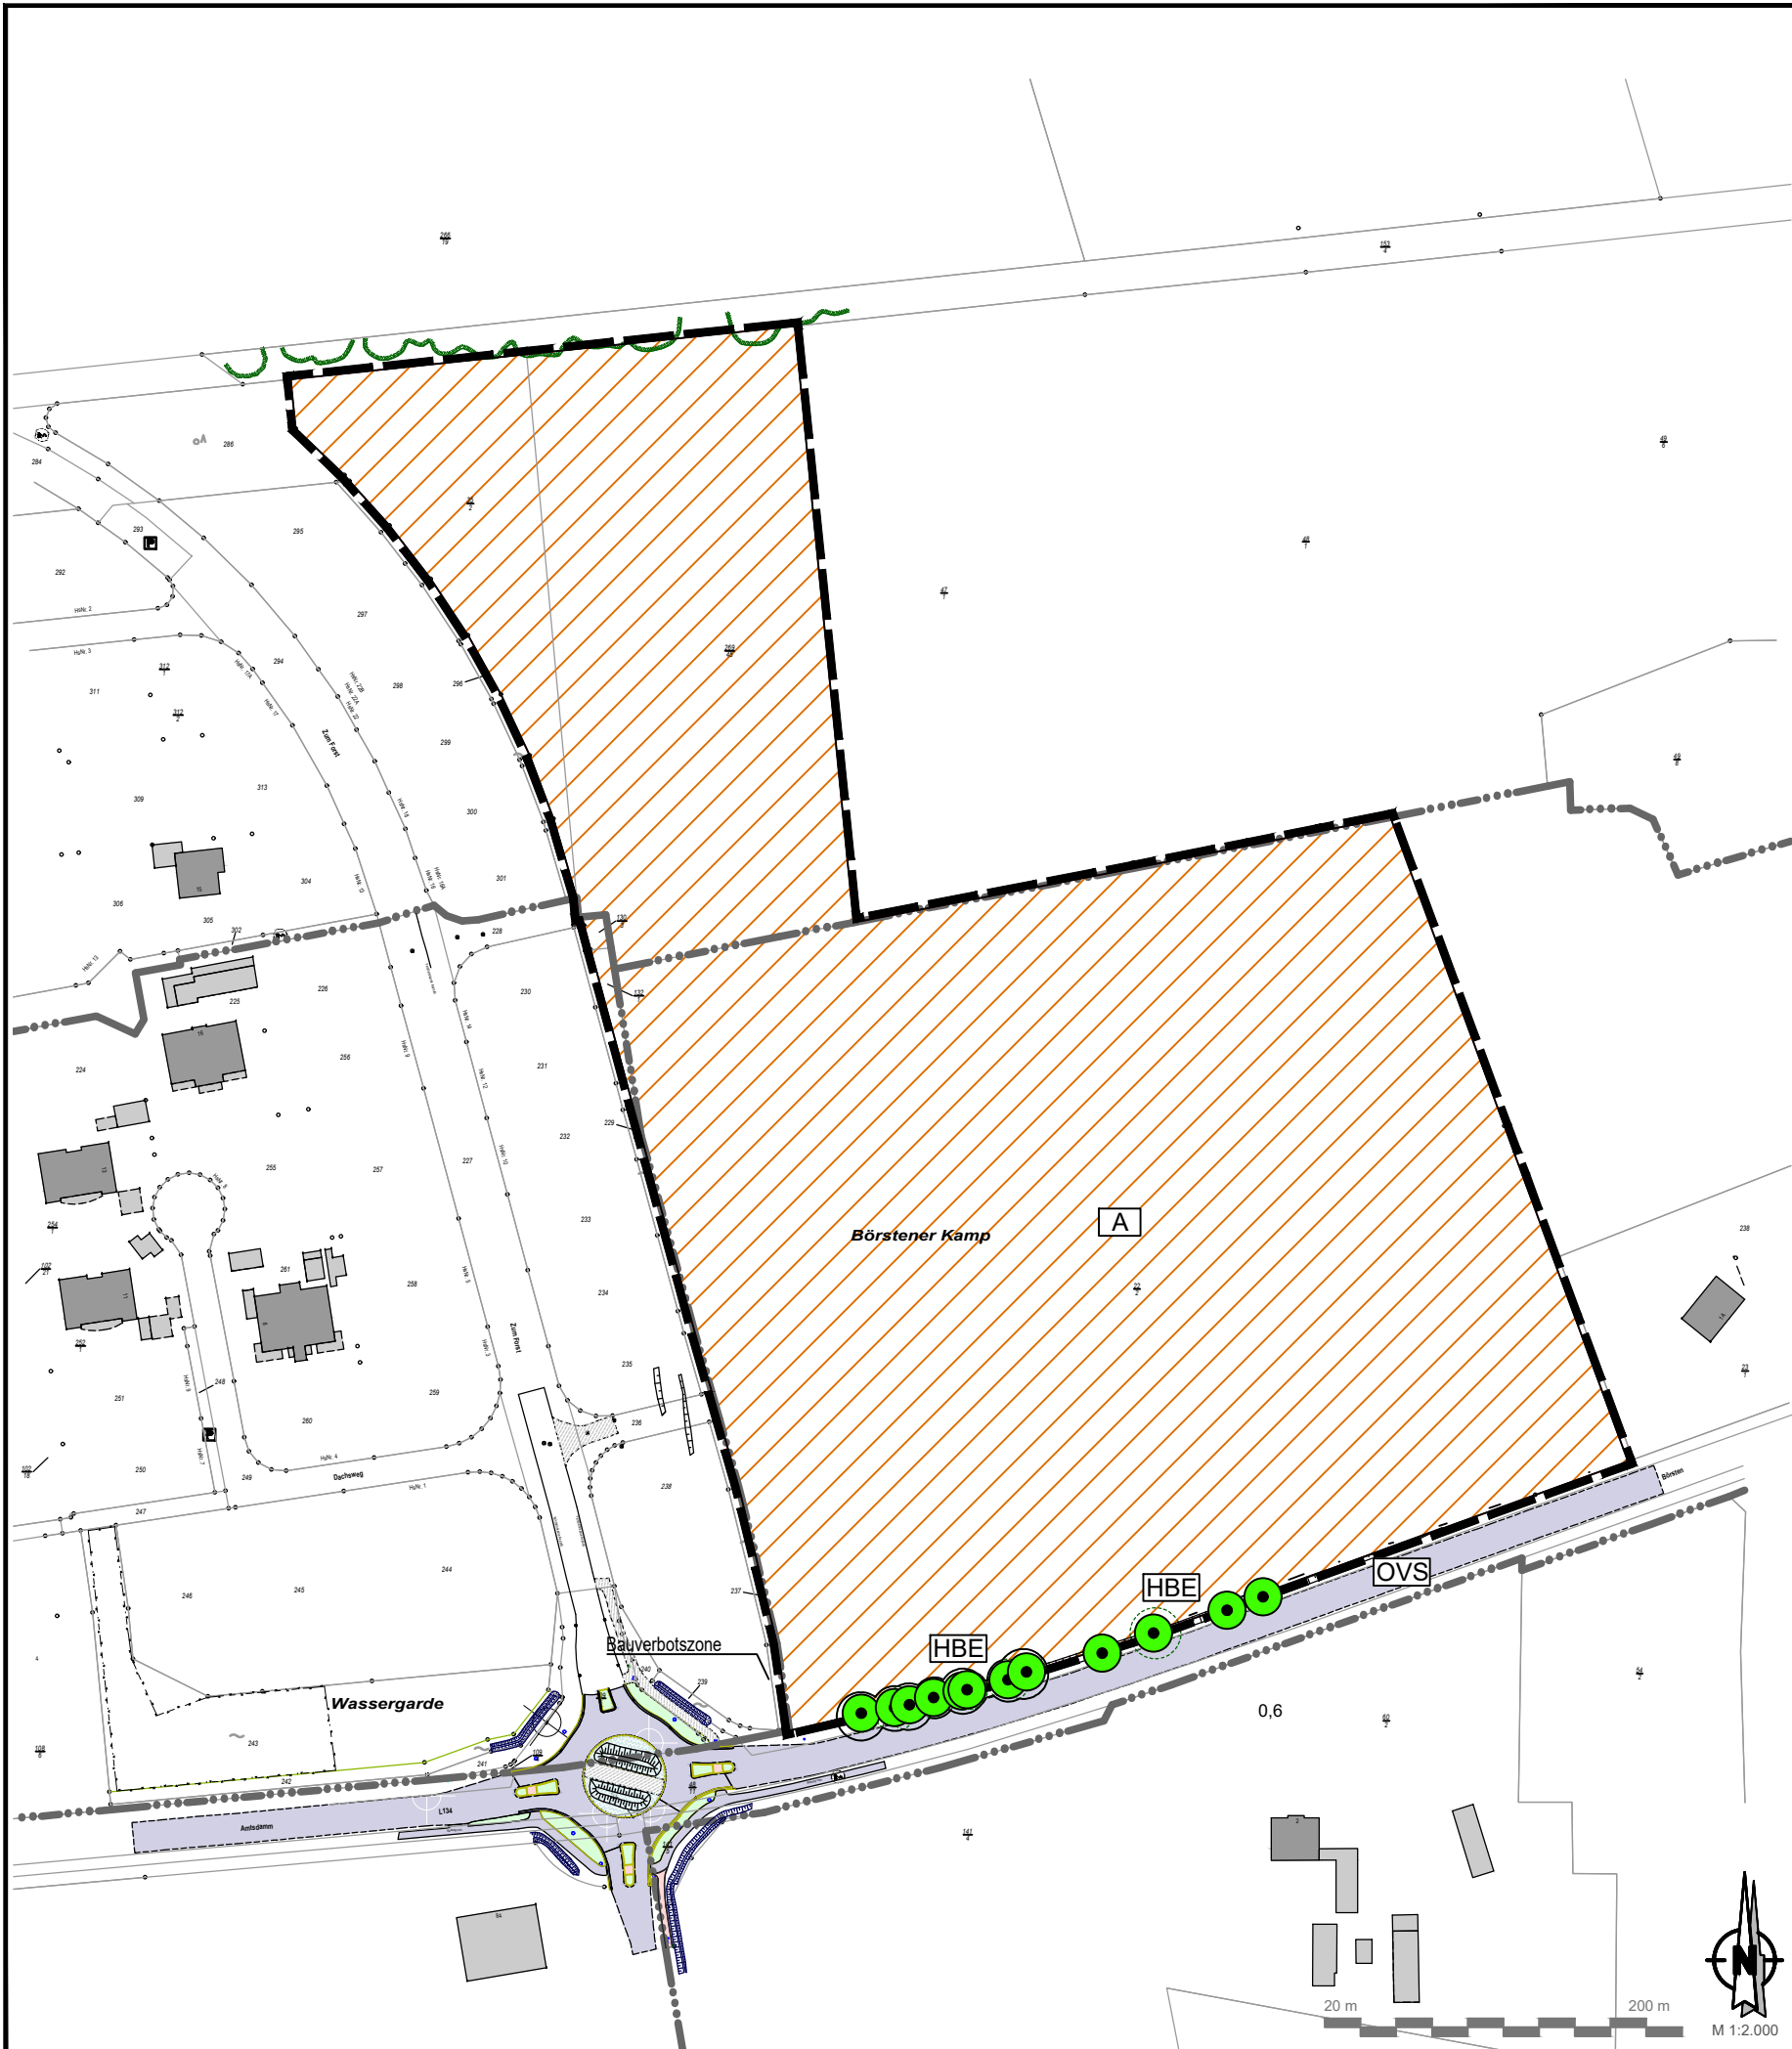

Bremen, den 23.02.2022

instara

Vahrer Straße 180
Tel.: (0421) 43 57 9-0
Fax.: (0421) 45 46 84

28309 Bremen
Internet: www.instara.de
E-Mail: info@instara.de

