7 - 7
Station 0 + 197,81 m

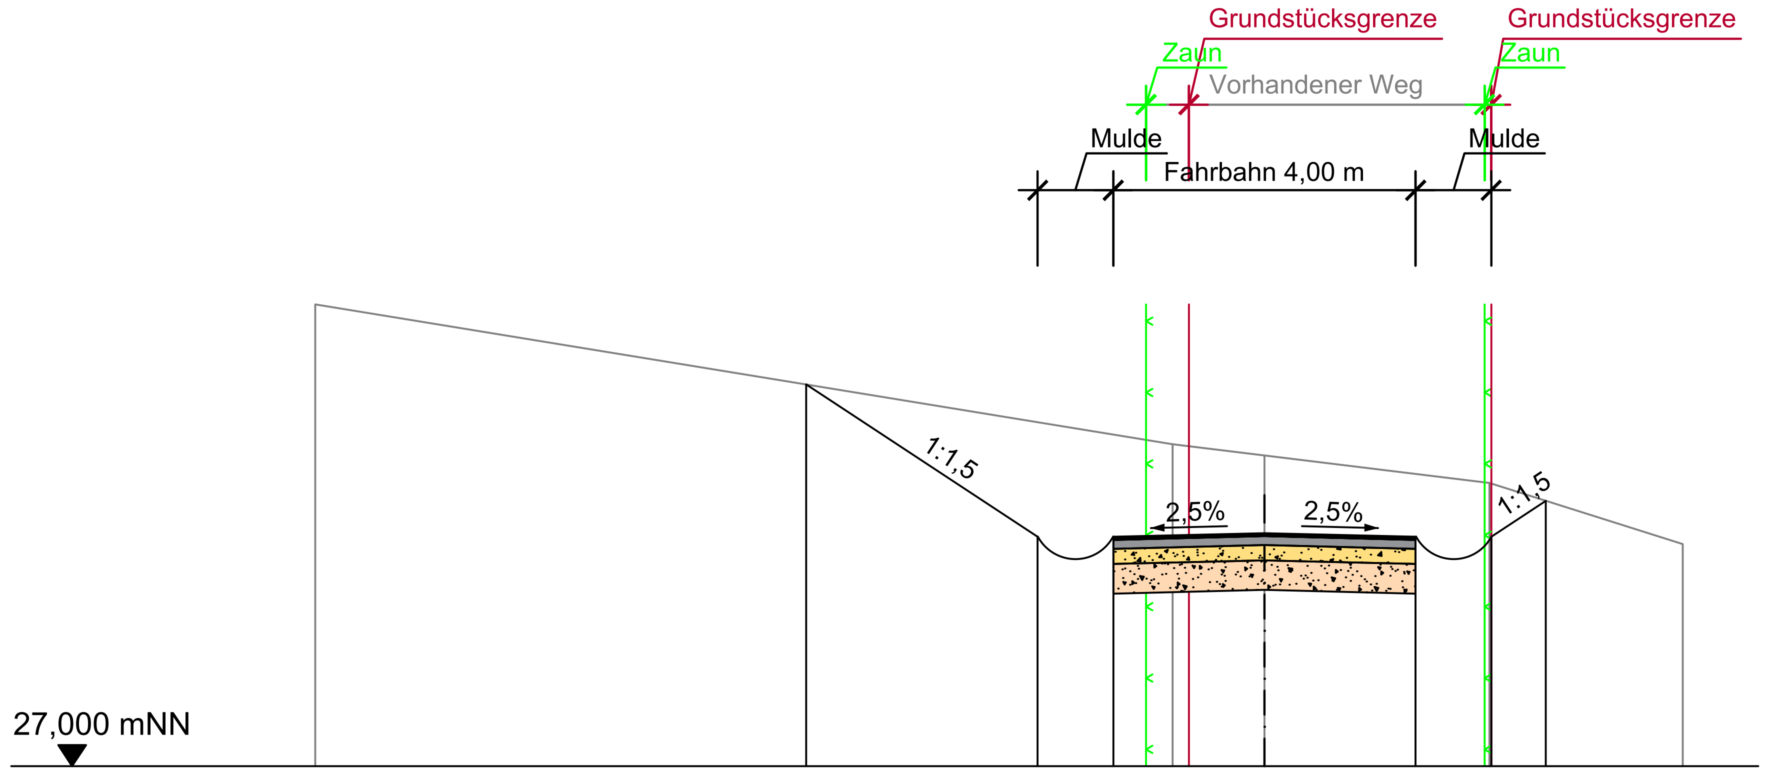

Stationierung	0-12,56	0-01,57	0-01,21	0-01,00	0+00,00	0+02,91	0+02,97	0+03,00	0+05,53
vorh. Gelände	33,112		31,260				30,746		29,940

Stationierung	0-06,06	0-03,00	0-02,00	0+00,00	0+02,00	0+03,00	0+3,72
gepl. Gelände	32,051	30,035	30,035	30,085	30,035	30,035	30,510

Baustraße zur Kläranlage

Querprofil 7 - 7	Reg.Nr. 388a	Anlage 3.7
M = 1 : 100	Bearbeitet	Hinz
	Gezeichnet	Slinko
	Datei	388a_Lage.dwg

HINZ ING.-BÜRO

Aufgestellt: 22.02.2024
ING.-BÜRO HINZ
Fliederbusch 21
24248 Mönkeberg
TEL.:0431/ 9799577-0
FAX.:0431/ 9799577-7

P:\351-400\388a\08-CAD\02-Entwurf\388a_Lag_Grenzfeststellung.dwg / 22.02.2024