


8 - 8
Station 0 + 224,11 m

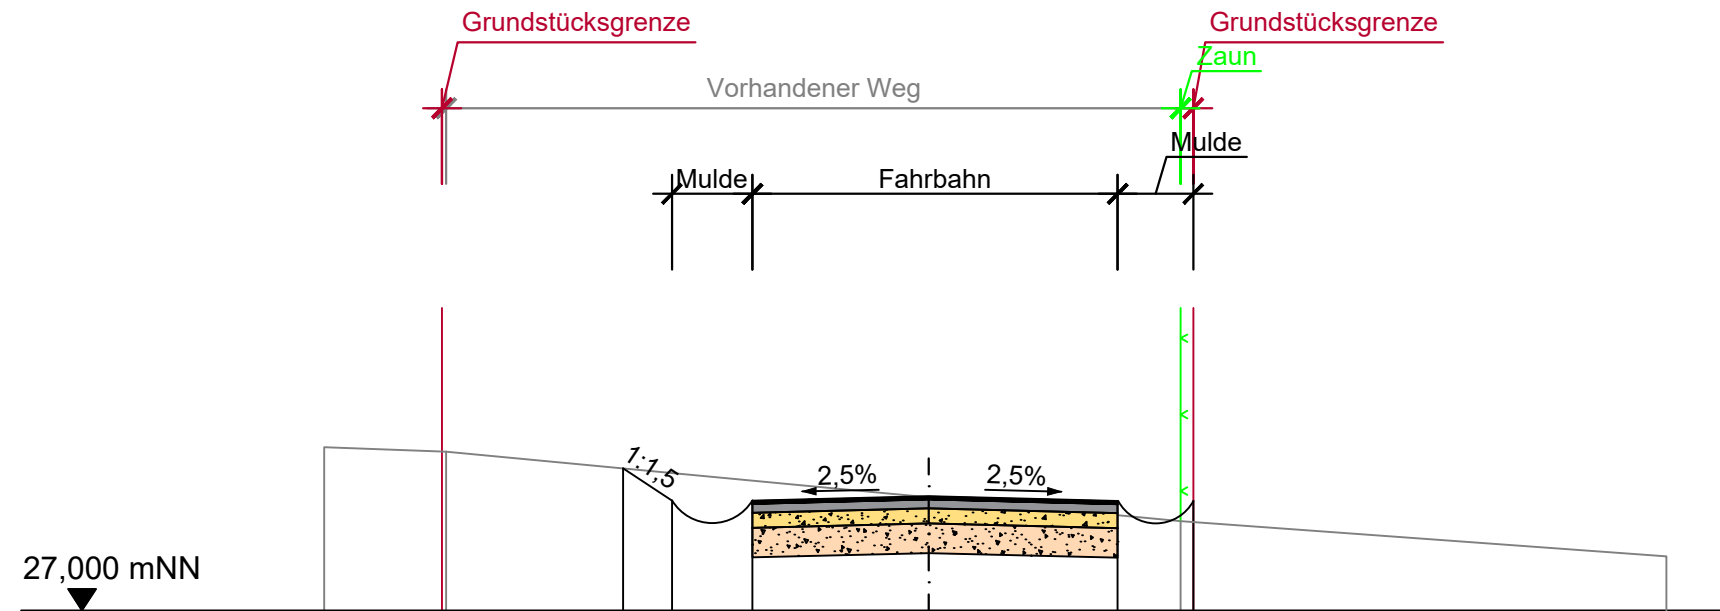

Stationierung	0-08,00	0-06,44	0-06,38	0+00,00	0+03,33	0+03,50	0+09,76
vorh. Gelände	29,157	29,098			28,178		27,714
Stationierung		0-04,04	0-03,40	0-02,33	0+00,00	0+02,50	0+03,50
gepl. Gelände		28,877	28,449	28,449	28,508	28,445	28,445

Baustraße zur Kläranlage

Querprofil 8 - 8	Reg.Nr. 388a	Anlage 3.8
M = 1 : 100	Bearbeitet	Hinz
	Gezeichnet	Slinko
	Datei	388a_Lage.dwg



Aufgestellt: 22.02.2024
ING.-BÜRO HINZ
Fliederbusch 21
24248 Mönkeberg
TEL.: 0431/ 9799577-0
FAX.: 0431/ 9799577-7