



Anlage 5 zur Vorlage X/889

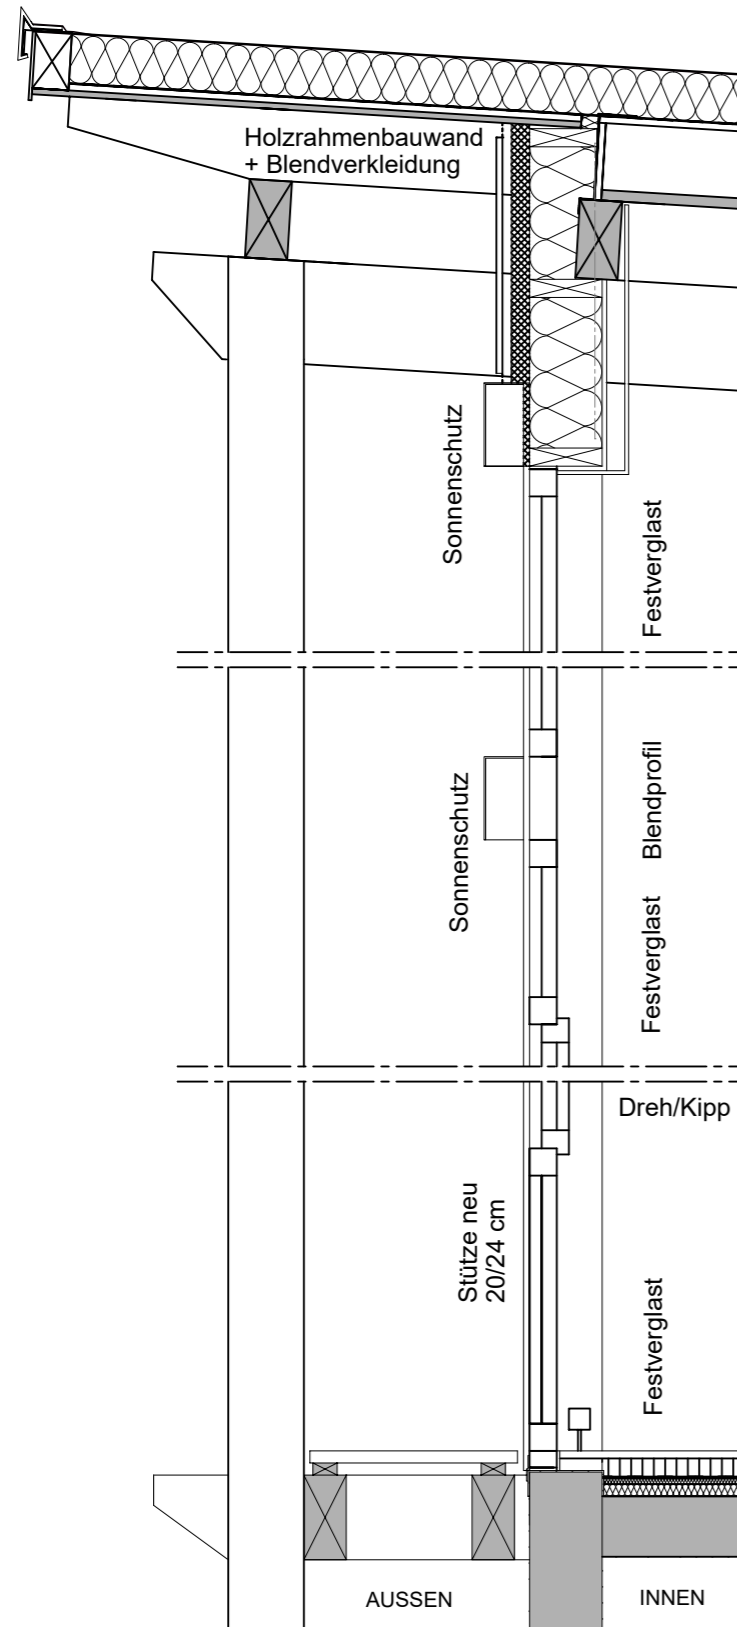


Systemschnitt Fassade Ausstellungshalle Süd-West Fassade

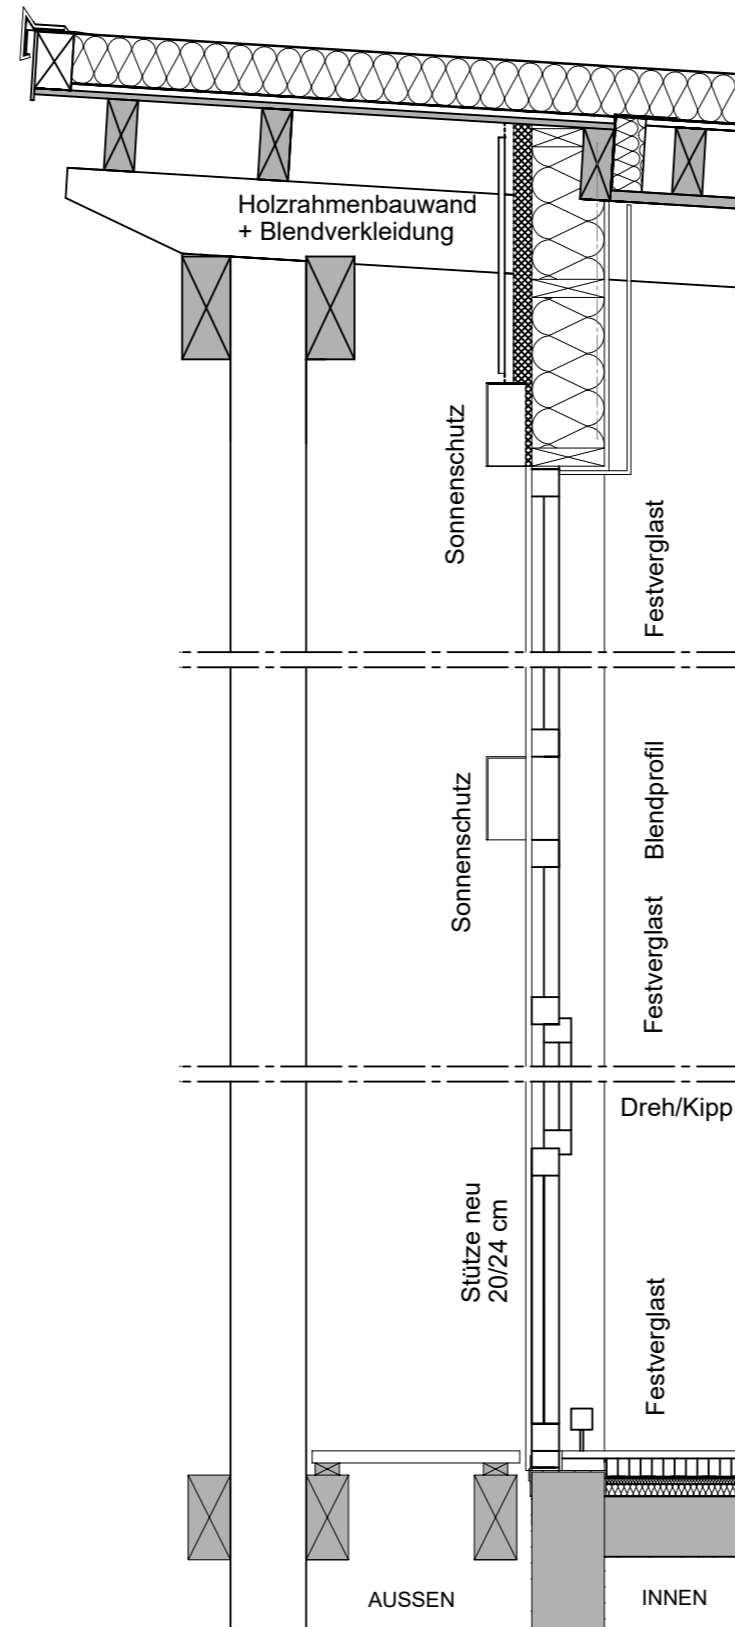

Systemschnitt Fassade Ausstellungshalle Süd-Ost Fassade

Sämtliche GK-Anschlüsse an Holzkonstruktionen sind, in Abstimmung mit der Bauleitung, mit einem Rücksprung von ca. 10 mm auszuführen!
Sämtliche Maße und Maßangaben sind sofort zu prüfen.
Bei Unstimmigkeiten ist unverzüglich mit der Bauleitung Rücksprache zu nehmen.
Gründungen und tragend Bauteile sind nach Angaben der geprüften Statik und des Bodengutachtens auszuführen.

INDEX	Änderung/Ergänzung	Datum

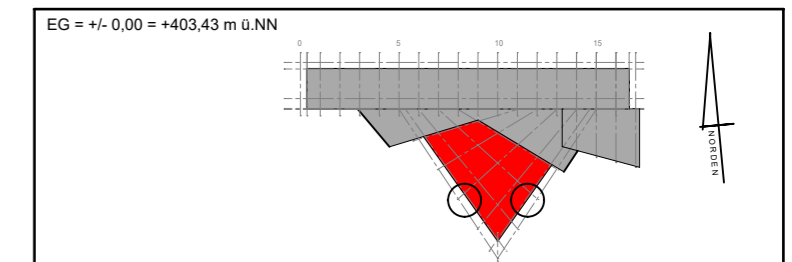

Ausführungsplanung

DER BAUHERR _____ DER PLANER _____

	Ansgar Bültmann Dipl.-Ing. Architekt (TH) Prof.- Hoberg - Str. 5 59909 Bestwig - Heringhausen Tel.: 02904-709010 Fax: 709011 Mobil: 0173-6537777 ab@a-bueltmann.de
	Bauherr Stadt Schmalleberg Gebäudemanagement Unterm Werth 1 57392 Schmalleberg

Bauvorhaben An- und Umbau des Holz- und Touristikzentrum Schmalleberg Poststraße 7, 57392 Schmalleberg

Bezeichnung Details - Ausstellungshalle Systemschnitte Fassade
--

Format: 1 : 25	Datum: 18.01.2024	Zeichnungs-Nr.: D 18.0
-------------------	----------------------	---------------------------