


N


Geltungsbereich I "Kernbereich"

Anlage 1 zu Drucksache 523/2021-2026

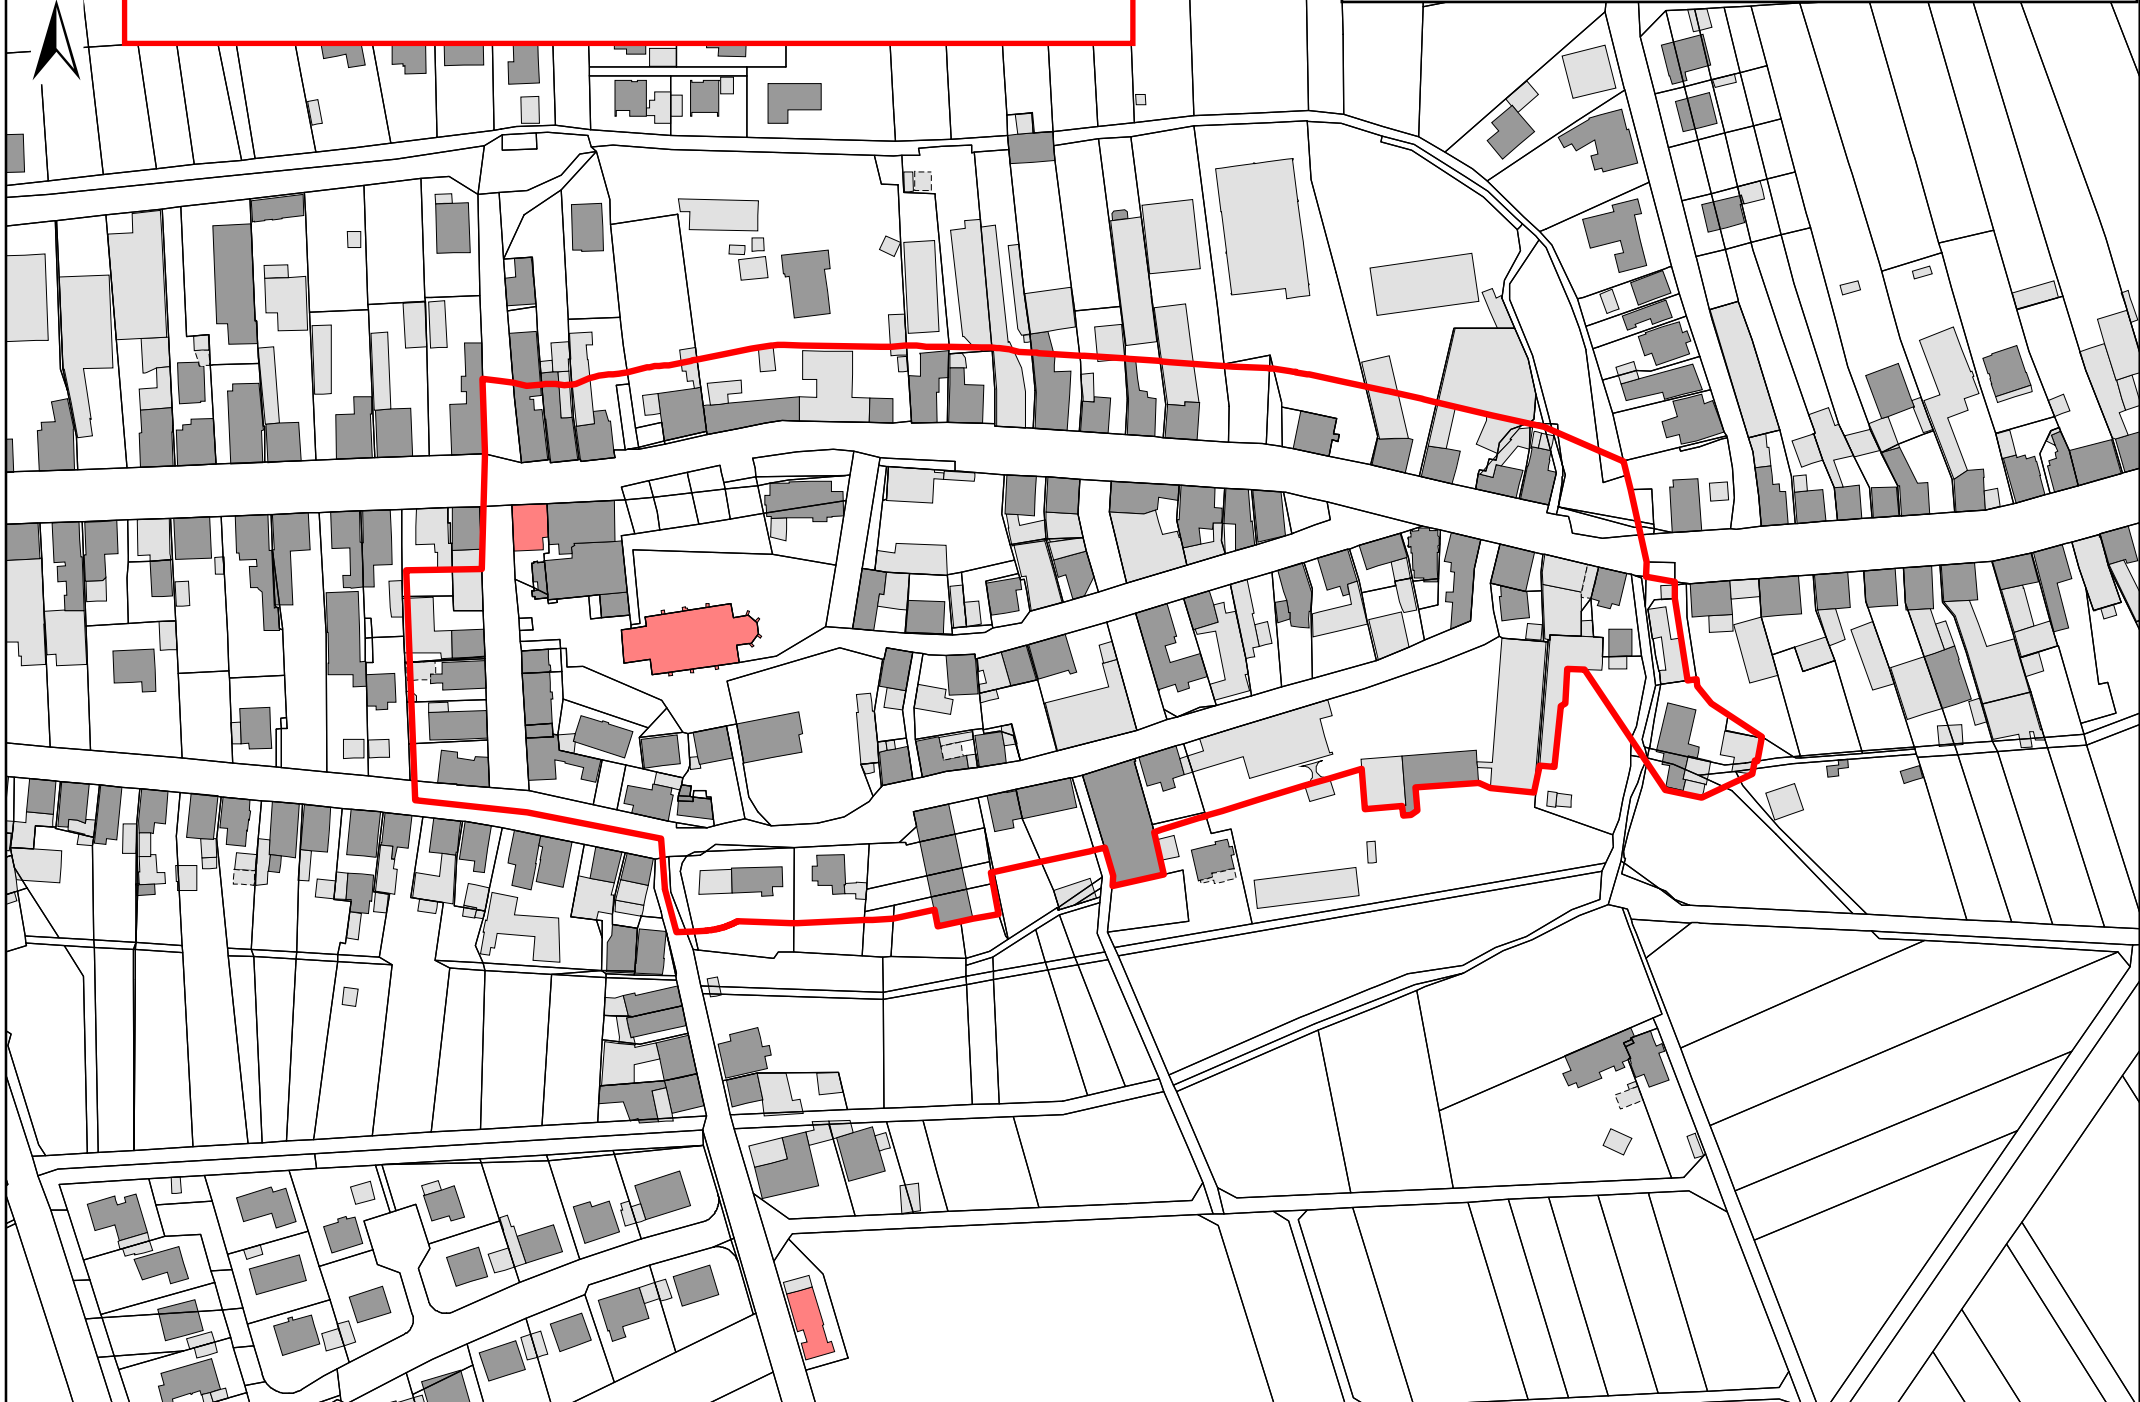

0 12,5 25 50 75 100
Meter

Geltungsbereich II "östliche und westliche Vorstadt - Lange Straße" Westteil

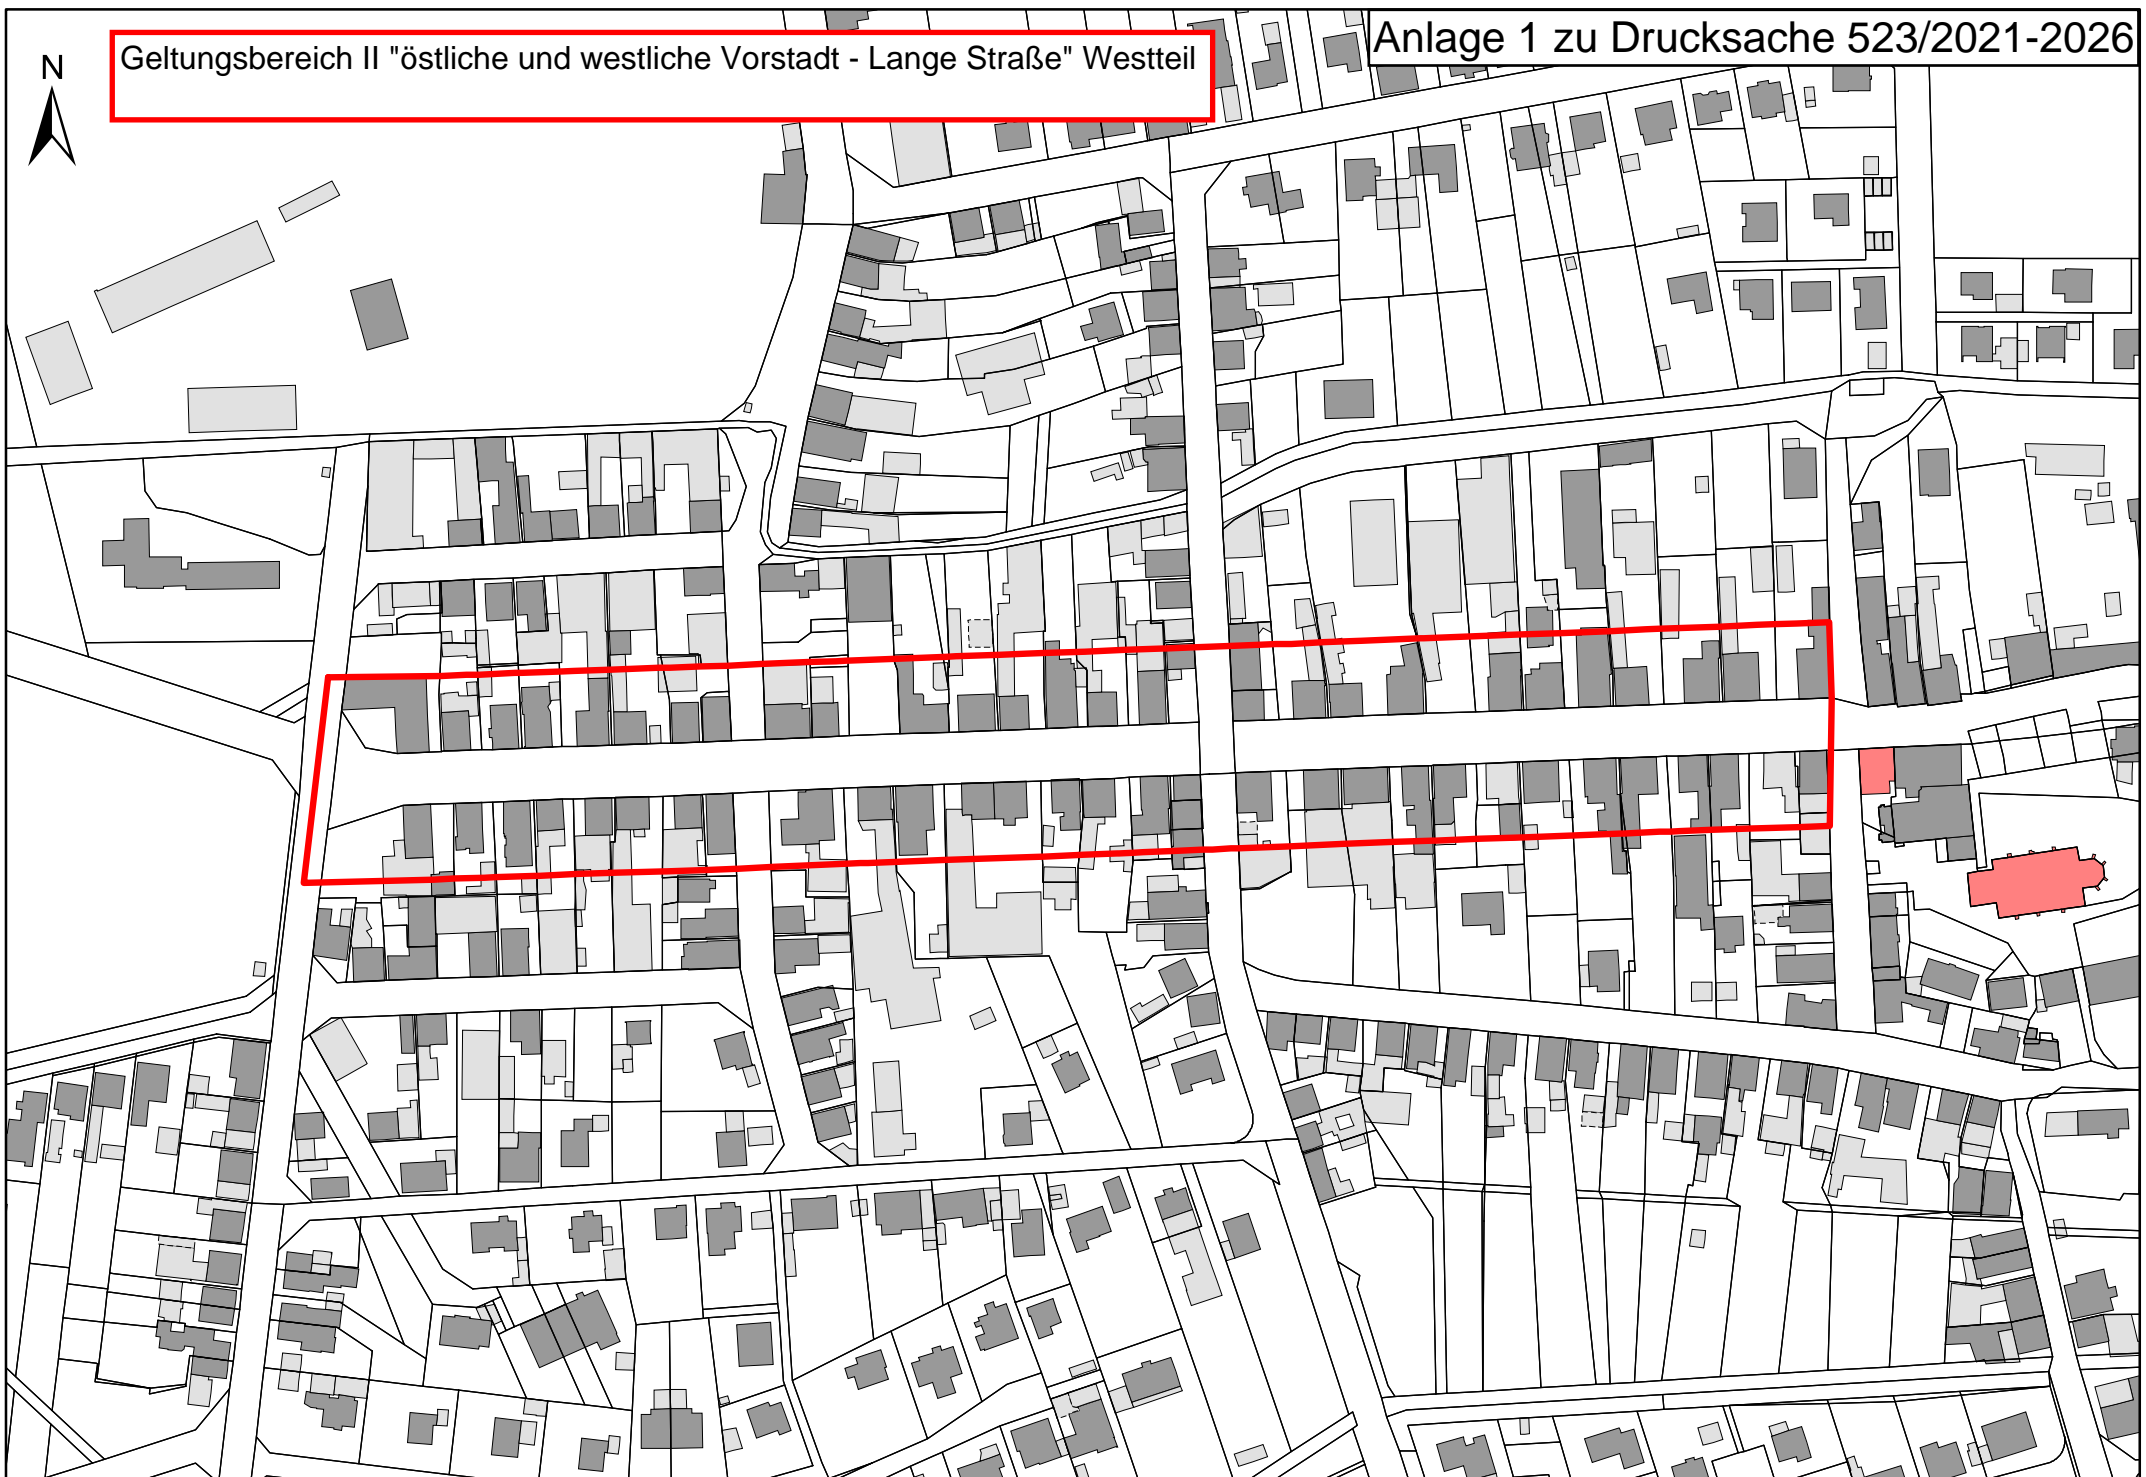

Geltungsbereich II "östliche und westliche Vorstadt - Lange Straße" Ostteil

