

Flurstück 178/3 = 1.517 m²
 Flurstück 442/178 = 1.229 m²
 Flurstück 443/251 = 4 m²

Summe gesamt = 2.750 m²


abzgl. bebaute bzw. gepflasterte Flächen
 in Höhe von insgesamt = 1.081 m²

verbleibende Außenspielfläche = 1.669 m²


zukünftig 83 Kinder (25+25+18+15)
 Flächenbedarf für Außenspielfläche je Kind 12 m²

nachzuweisende Außenspielfläche gesamt = 996 m²

Die notwendige Außenspielfläche ist nachgewiesen.

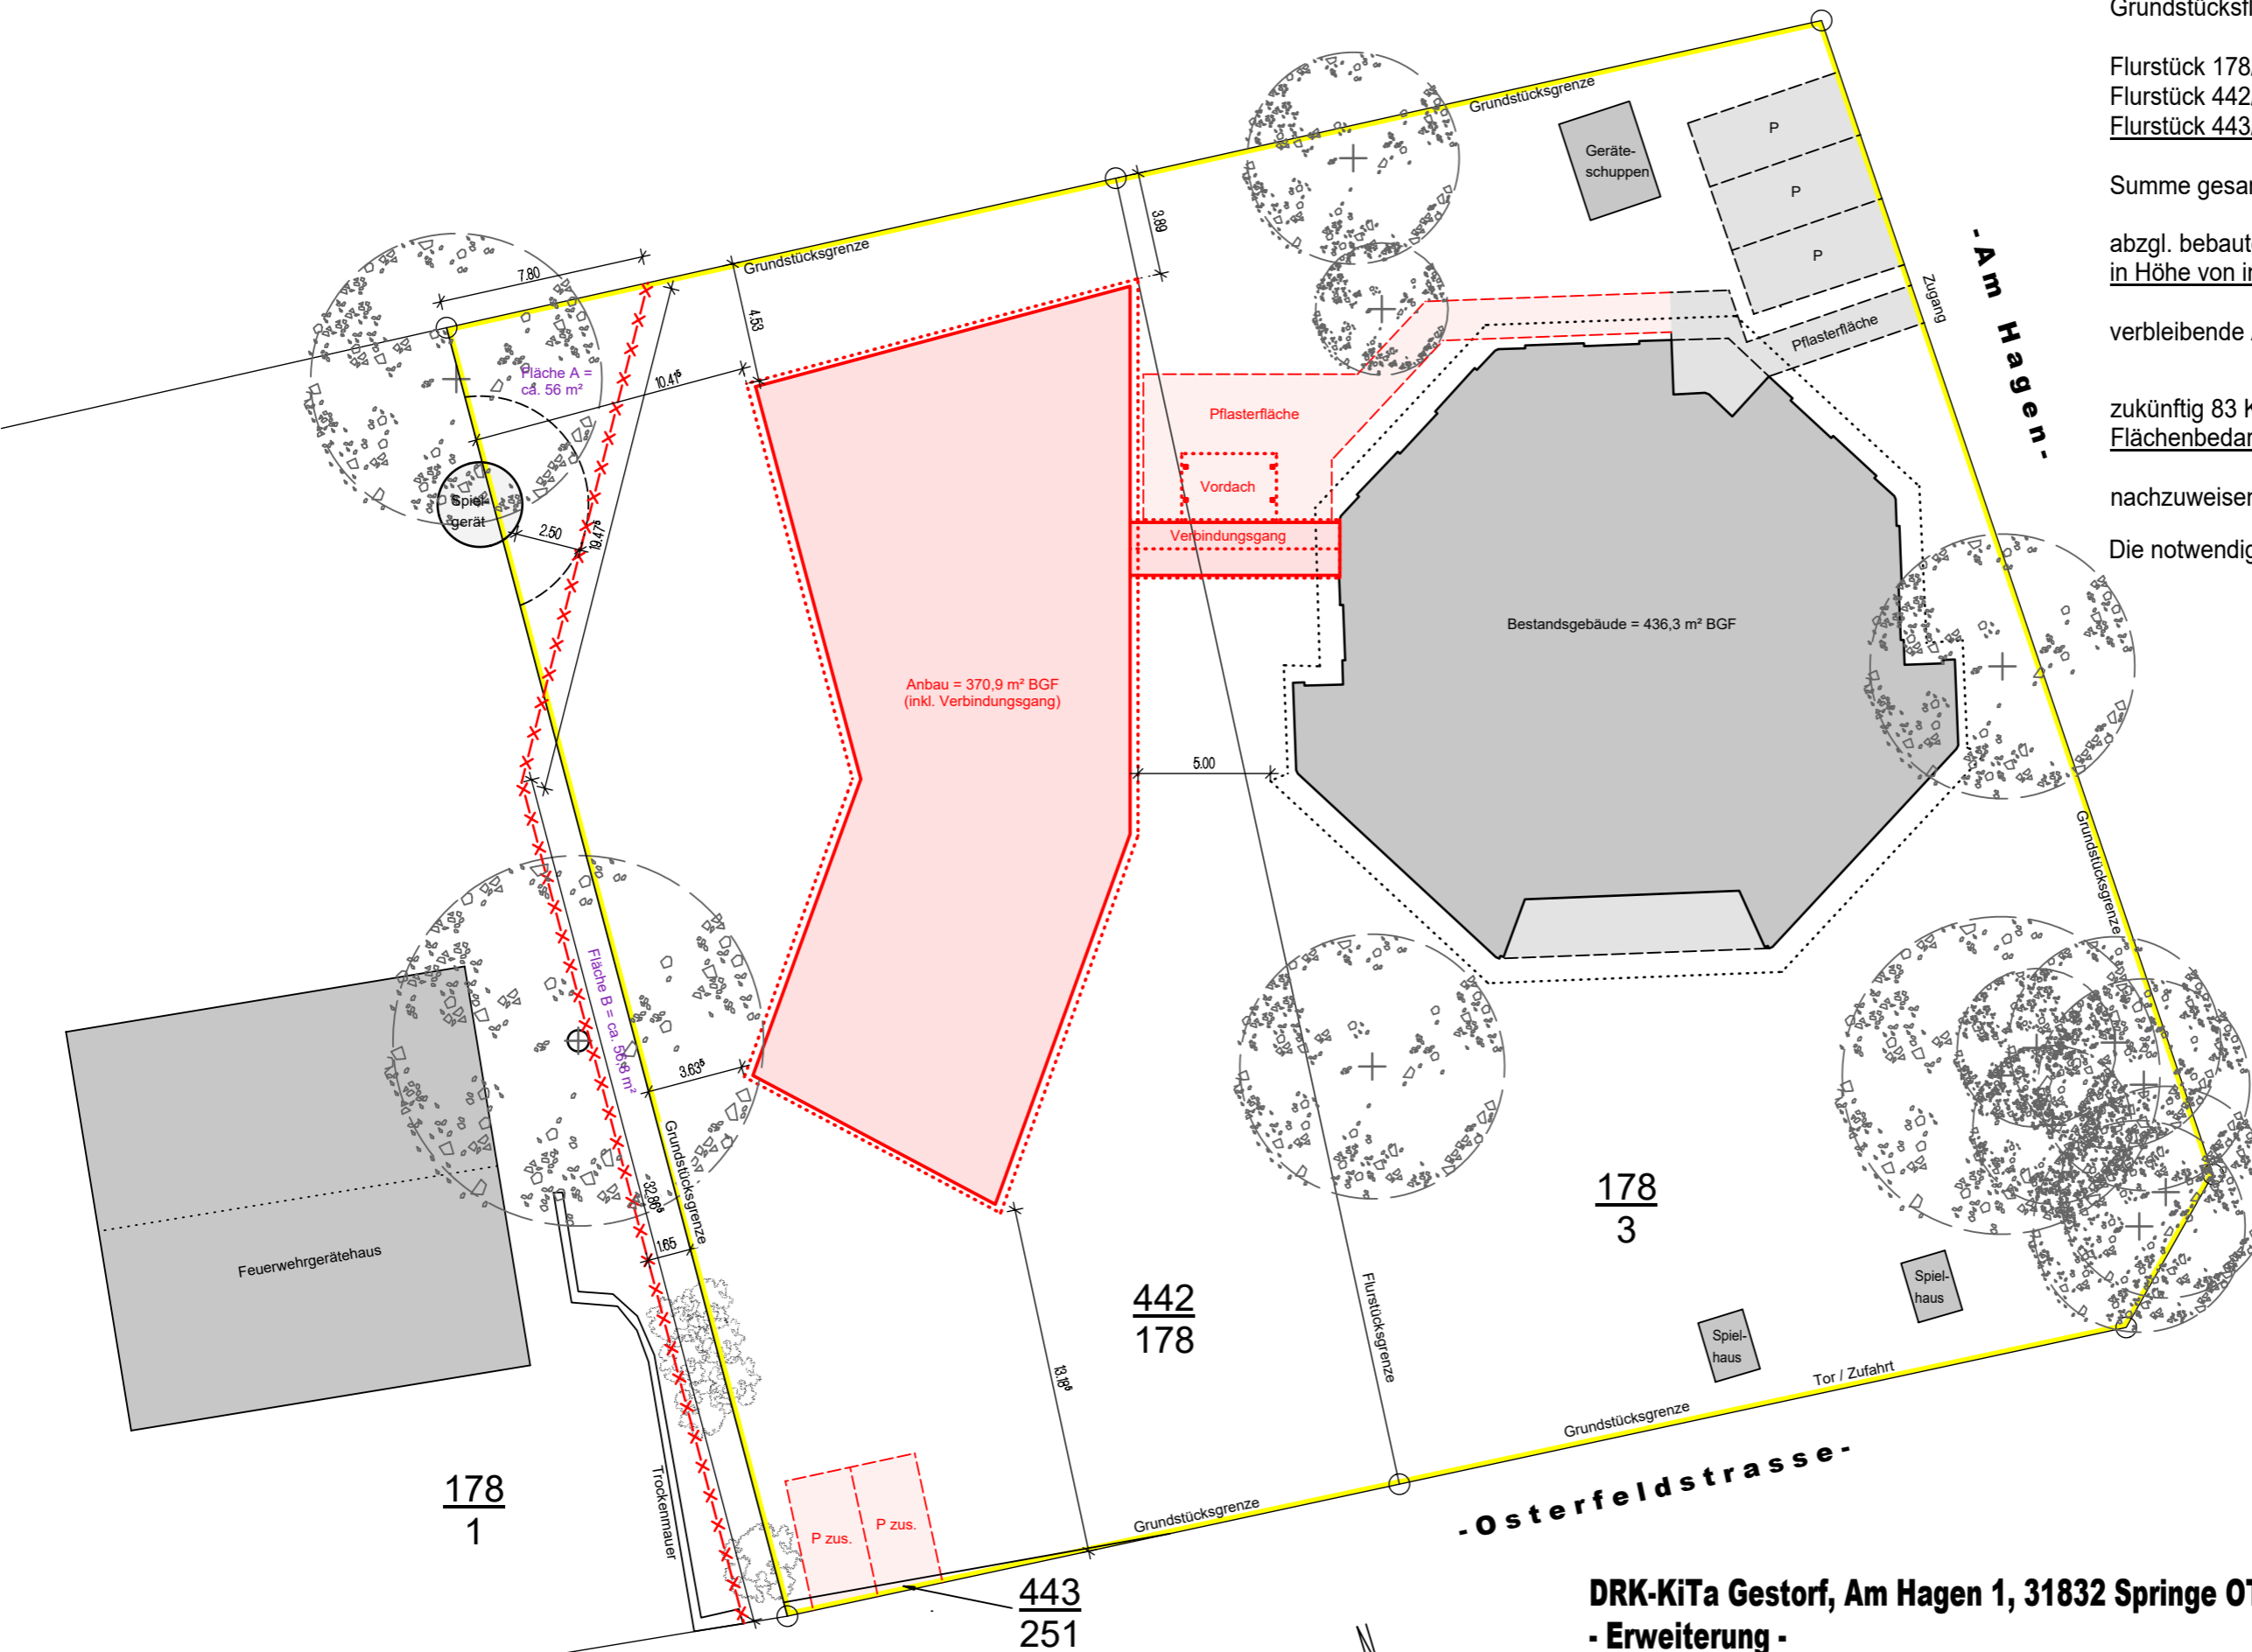

---x---x---x---
 Verlauf Zaunanlage gemäß Abstimmung
 Stadt Springe vom 08.06.2021

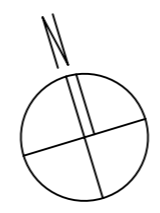

**DRK-KiTa Gestorf, Am Hagen 1, 31832 Springe OT Gestorf
 - Erweiterung -**

BAUHERR: DRK-REGION HANNOVER e.V., KARLSRUHER STR. 2C, 30519 HANNOVER
 PAARE ARCHITEKTEN RAMBERGSTRASSE 3 30161 HANNOVER TEL. 0511 . 81 80 73 FAX 0511 . 81 41 27

Zeichnung
 Lageplan
 Maszstab 1:250
 Zeich.-Nr. L 01, Index C
 Gezeichnet M.S.
 Format DIN A3
 Datum 07.07.2021