




Allgemein:

Maßnahmen zur Ertüchtigung des Mauerwerksgefüges (z.B. Einzelsteinaustausch, Fugeninstandsetzung, ...) werden nachfolgend nicht weiter dargestellt und sind den Planunterlagen der OP zu entnehmen.

↔ statische Maßnahmen notwendig

↔ keine statischen Maßnahmen

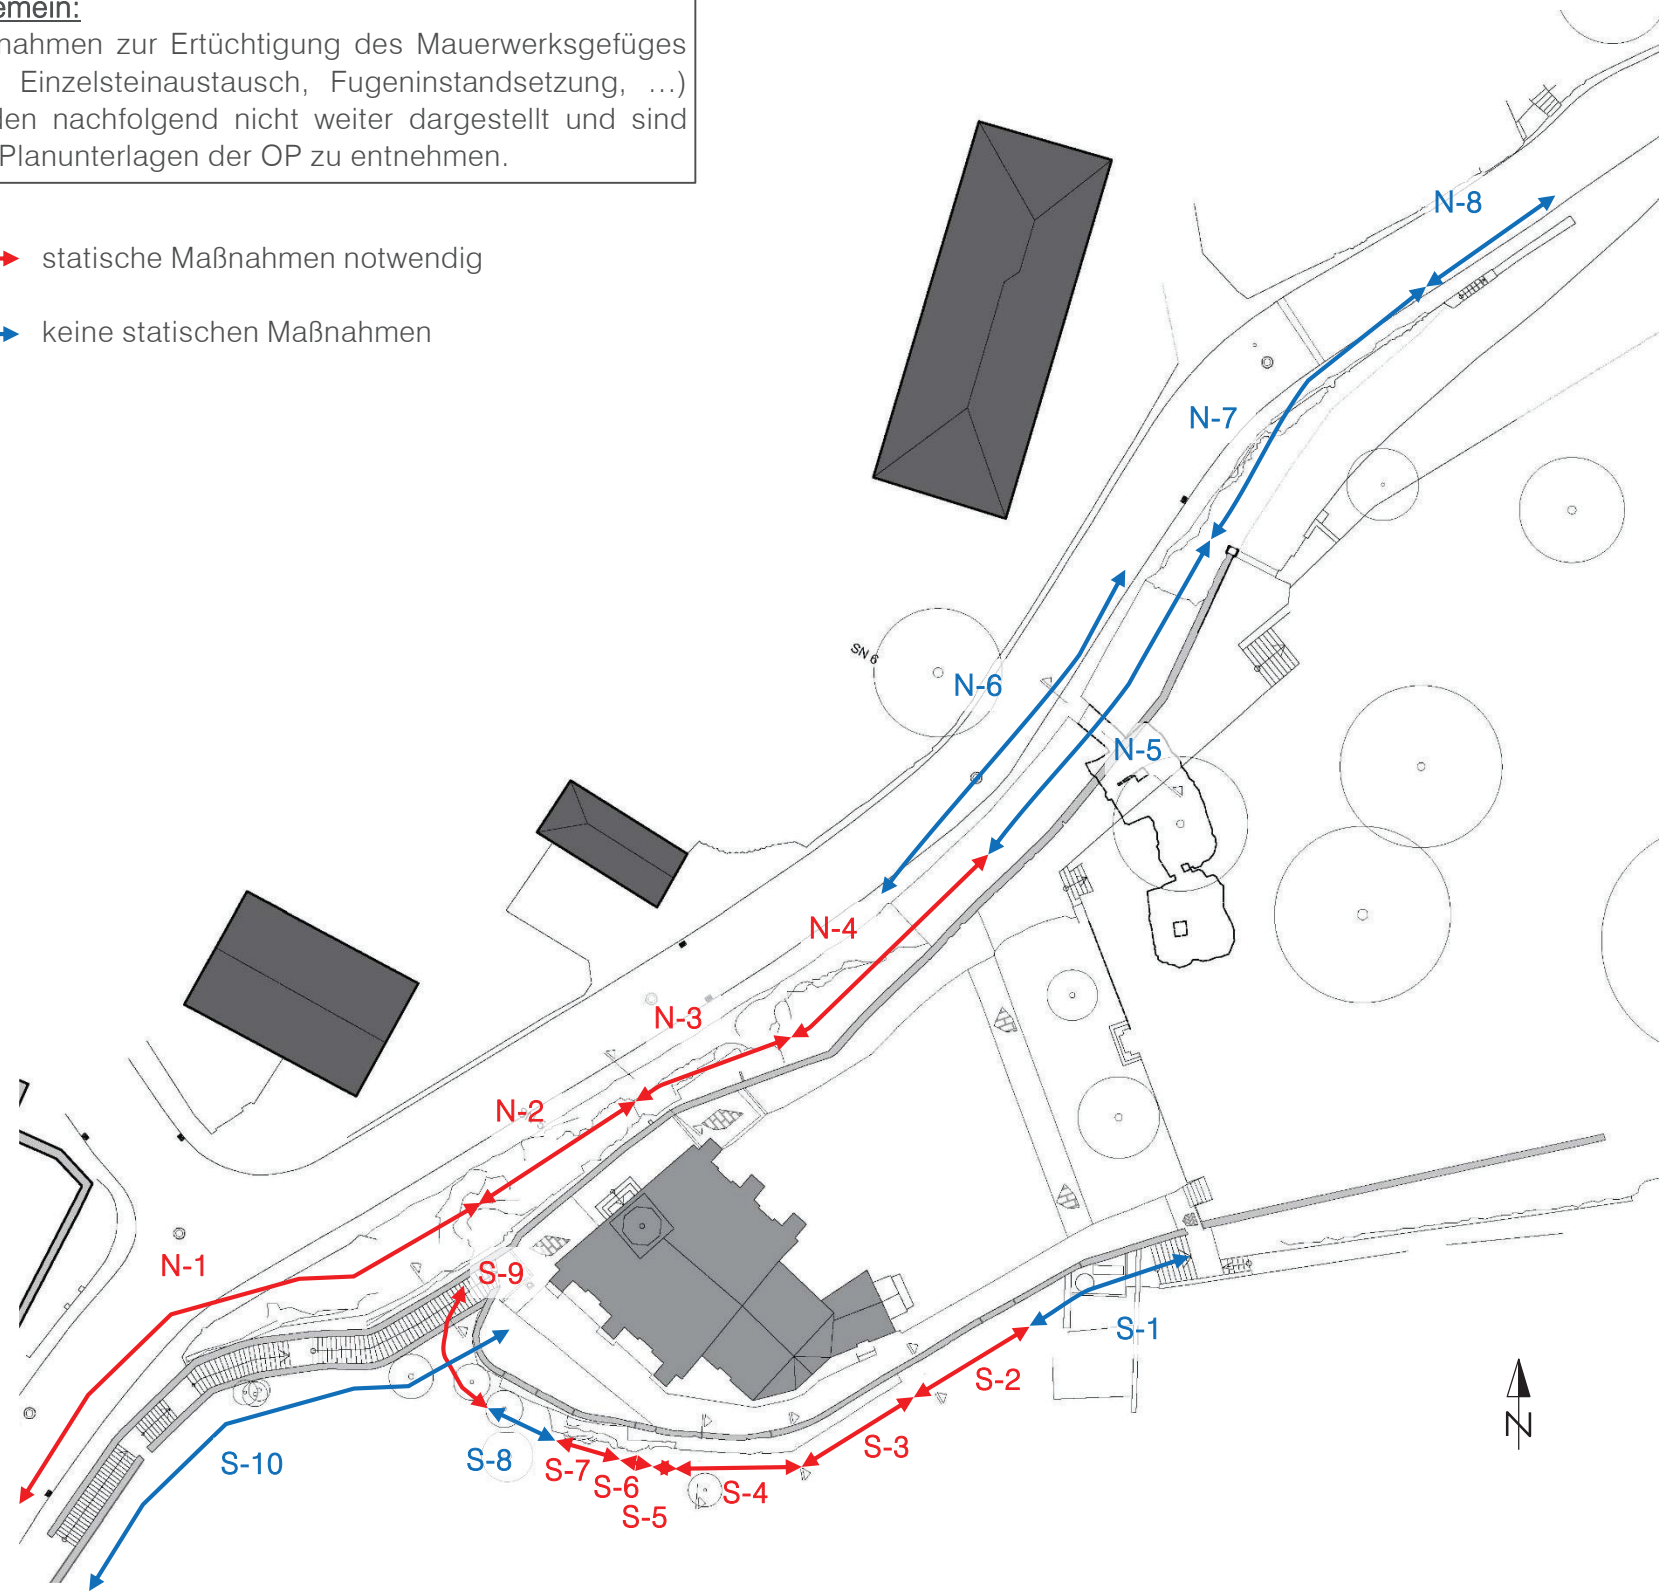

Abschnitt	Laufmeter [m]	Beschreibung
N-1	0 – 37	Treppe
N-2	37 – 50	„Neubau“ 2001
N-3	50 – 62	Große Stützhöhe
N-4	62 – 80	Mittlere Stützhöhe
N-5	80 – 98	Geringe Stützhöhe
N-6	70 – 102	Böschungspflaster
N-7	102 – 125	Fels
N-8	125 – 135	Zufahrt
S-1	0 – 13	Geringe Stützhöhe
S-2	13 – 22	Mittlere Stützhöhe
S-3	22 – 30	Bereich Strebepfeiler
S-4	30 – 38	Hohe Stützhöhe
S-5	38 – 39	Zwischenbereich
S-6	39 – 41	Bereich Strebepfeiler
S-7	41 – 46	Zwischenbereich
S-8	46 – 50	Mittlere Stützhöhe
S-9	50 – 56	Rundung
S-10	56 - 93	Treppe

Statische Maßnahmen
 Übersicht Abschnitte
 Lageplan
 M 1:500