


- WA2/3 7 WE
  - WA4 2 WE
  - WA5 2 WE
  - WA6 5 WE
  - WA7 7 WE
- 21 Stellplätze oberirdisch
  - 22 Stellplätze in Tiefgarage
  - 43 Stellplätze gesamt
  - 12 Fahrradstellplätze

Kinderspielfeld für Mehrfamilienhaus WA7 (7 WE)

- Rasenspielfläche: 37,53m<sup>2</sup> (min. 35m<sup>2</sup>)
- Sandkasten: 6,94m<sup>2</sup> (min. 5m<sup>2</sup>)
- 2 Bänke
- 2 Spielgeräte

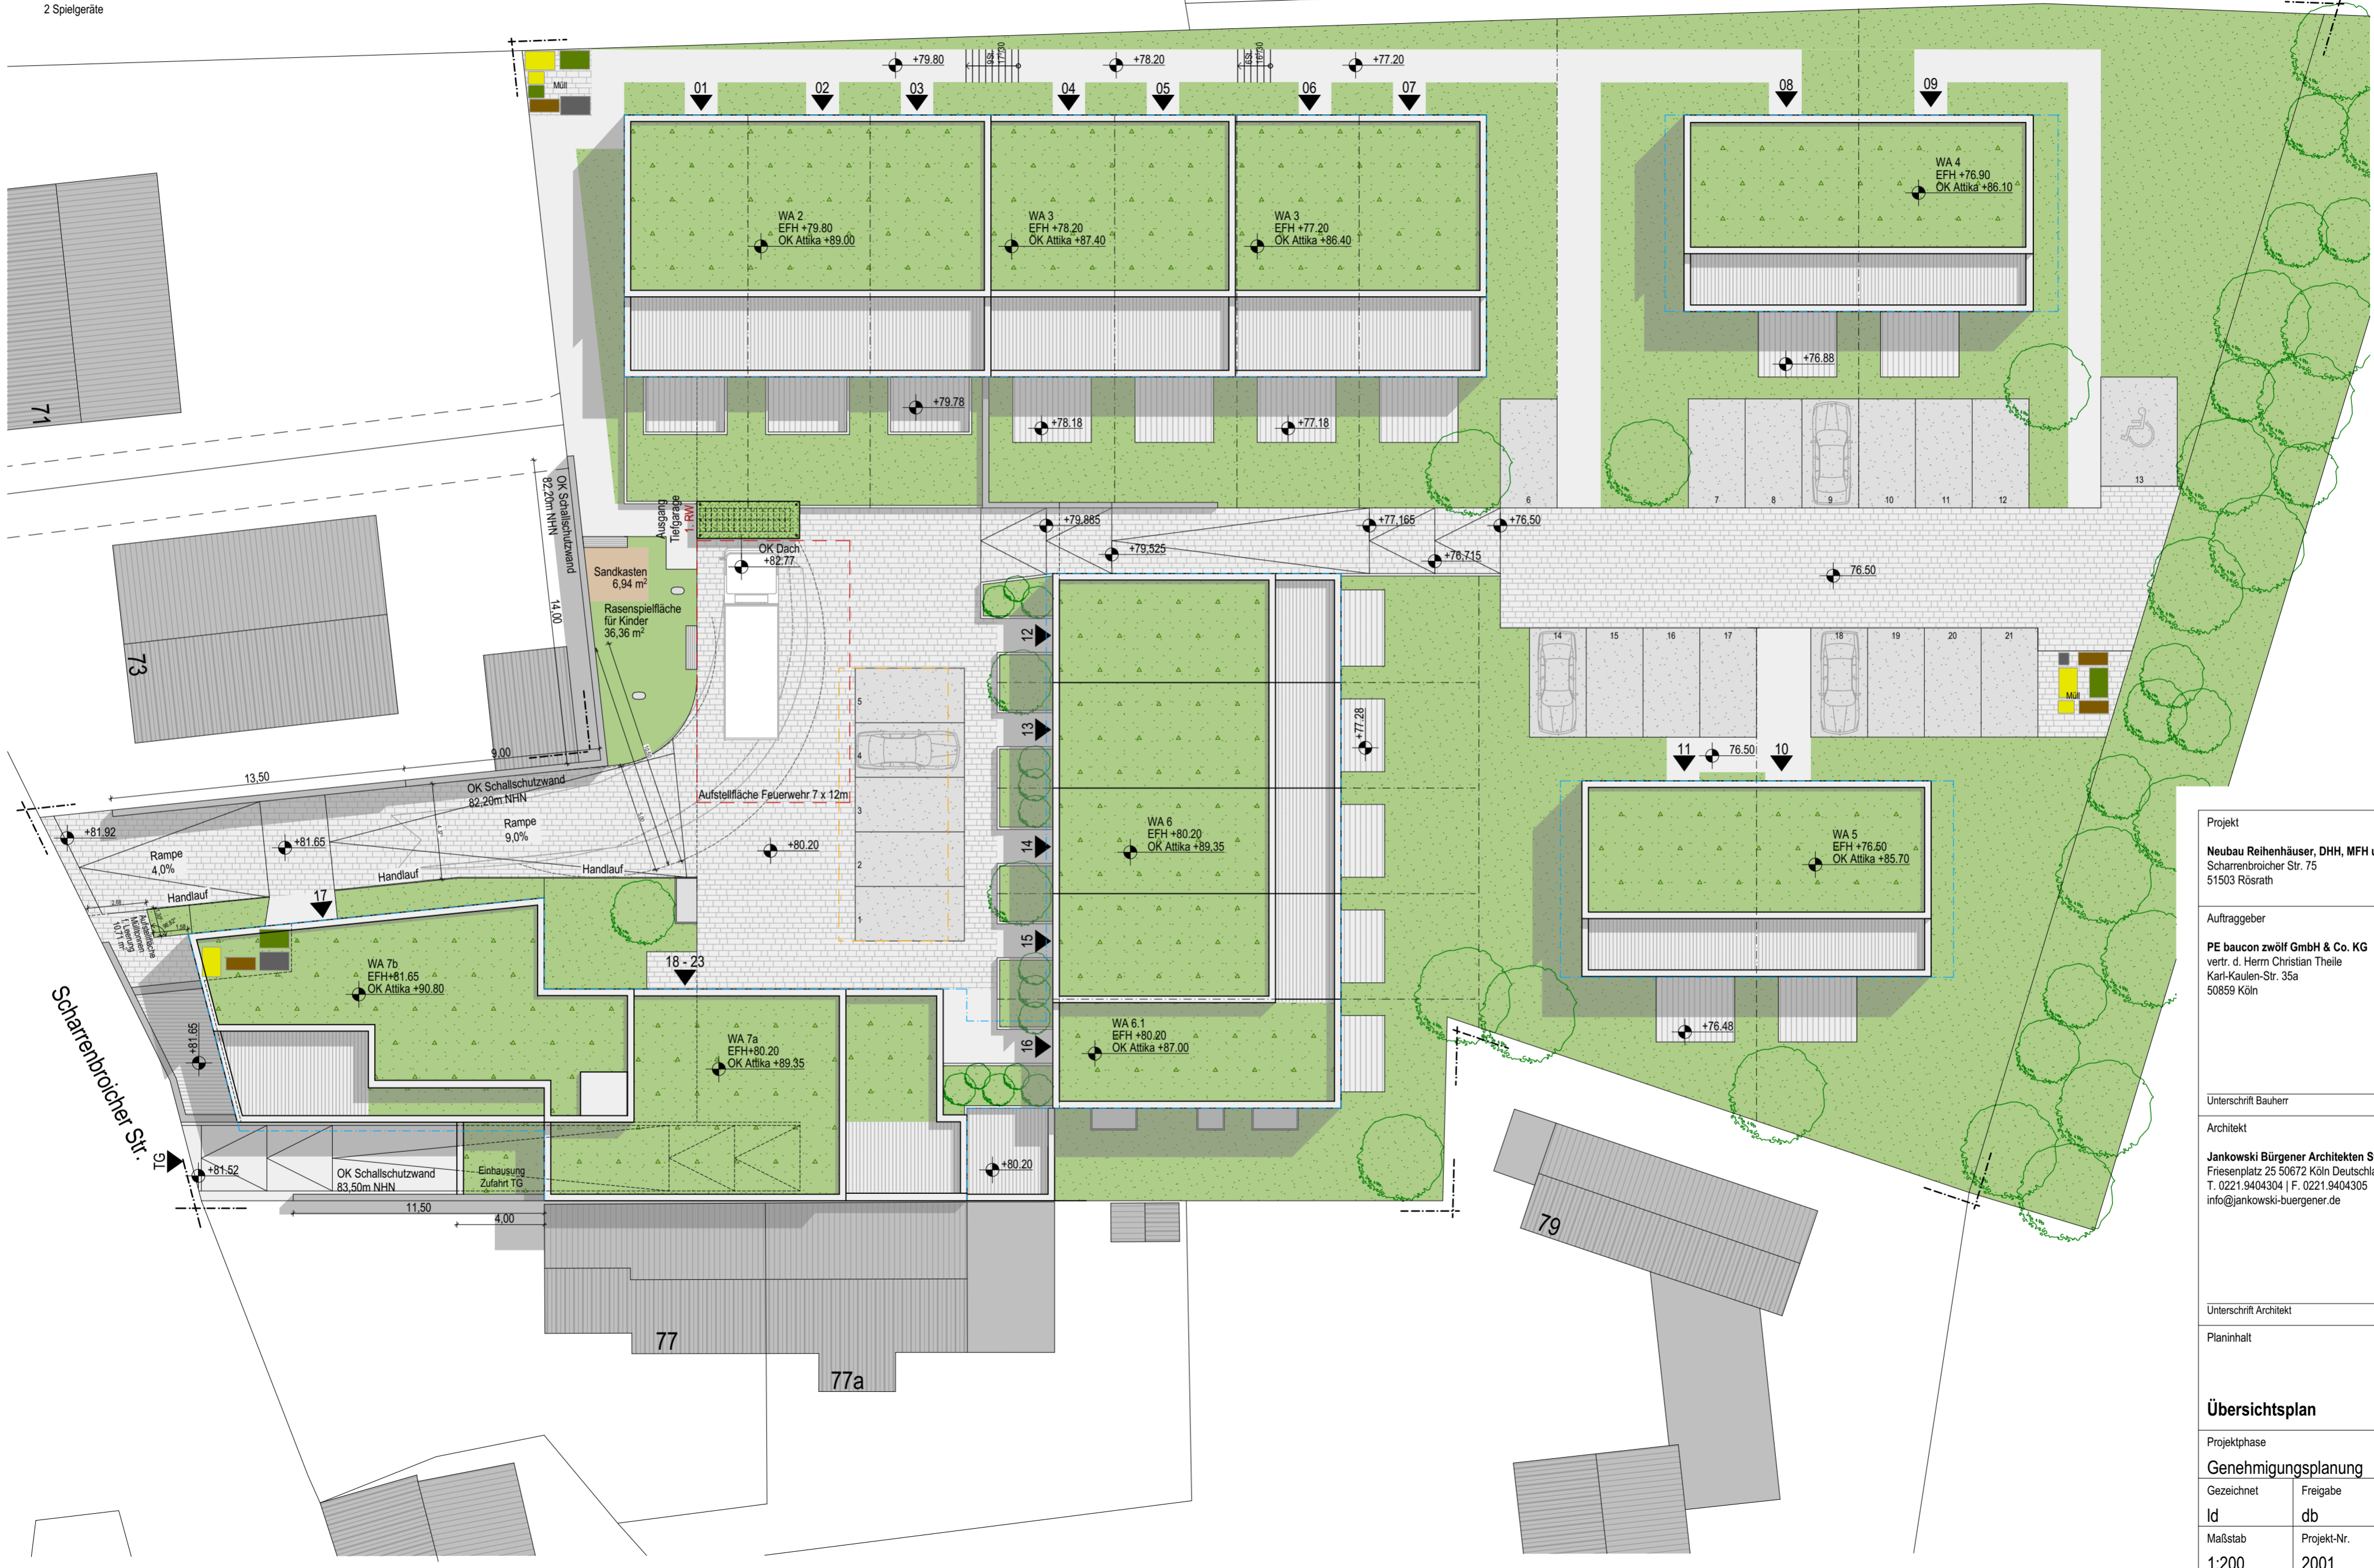

Projekt  
**Neubau Reihenhäuser, DHH, MFH und Tiefgarage**  
 Scharrenbroicher Str. 75  
 51503 Rösrath

Auftraggeber  
**PE baucon zwölf GmbH & Co. KG**  
 vertr. d. Herrn Christian Theile  
 Karl-Kaulen-Str. 35a  
 50859 Köln

Architekt  
**Jankowski Bürgener Architekten Stadtplaner PartmB**  
 Friesenplatz 25 50672 Köln Deutschland  
 T. 0221.9404304 | F. 0221.9404305  
 info@jankowski-buergener.de

**Übersichtsplan**

Projektphase		Geändert
Genehmigungsplanung		04.03.2021
Gezeichnet	Freigabe	Datum (erstellt)
Id	db	18.09.2020
Maßstab	Projekt-Nr.	Plan-Nr.
1:200	2001	LP4.01