


Anlage 4 zur Vorlage X/889

DETAIL TÜRLEISTE
3. BAUT. 5.2.1

et anzeichnen!

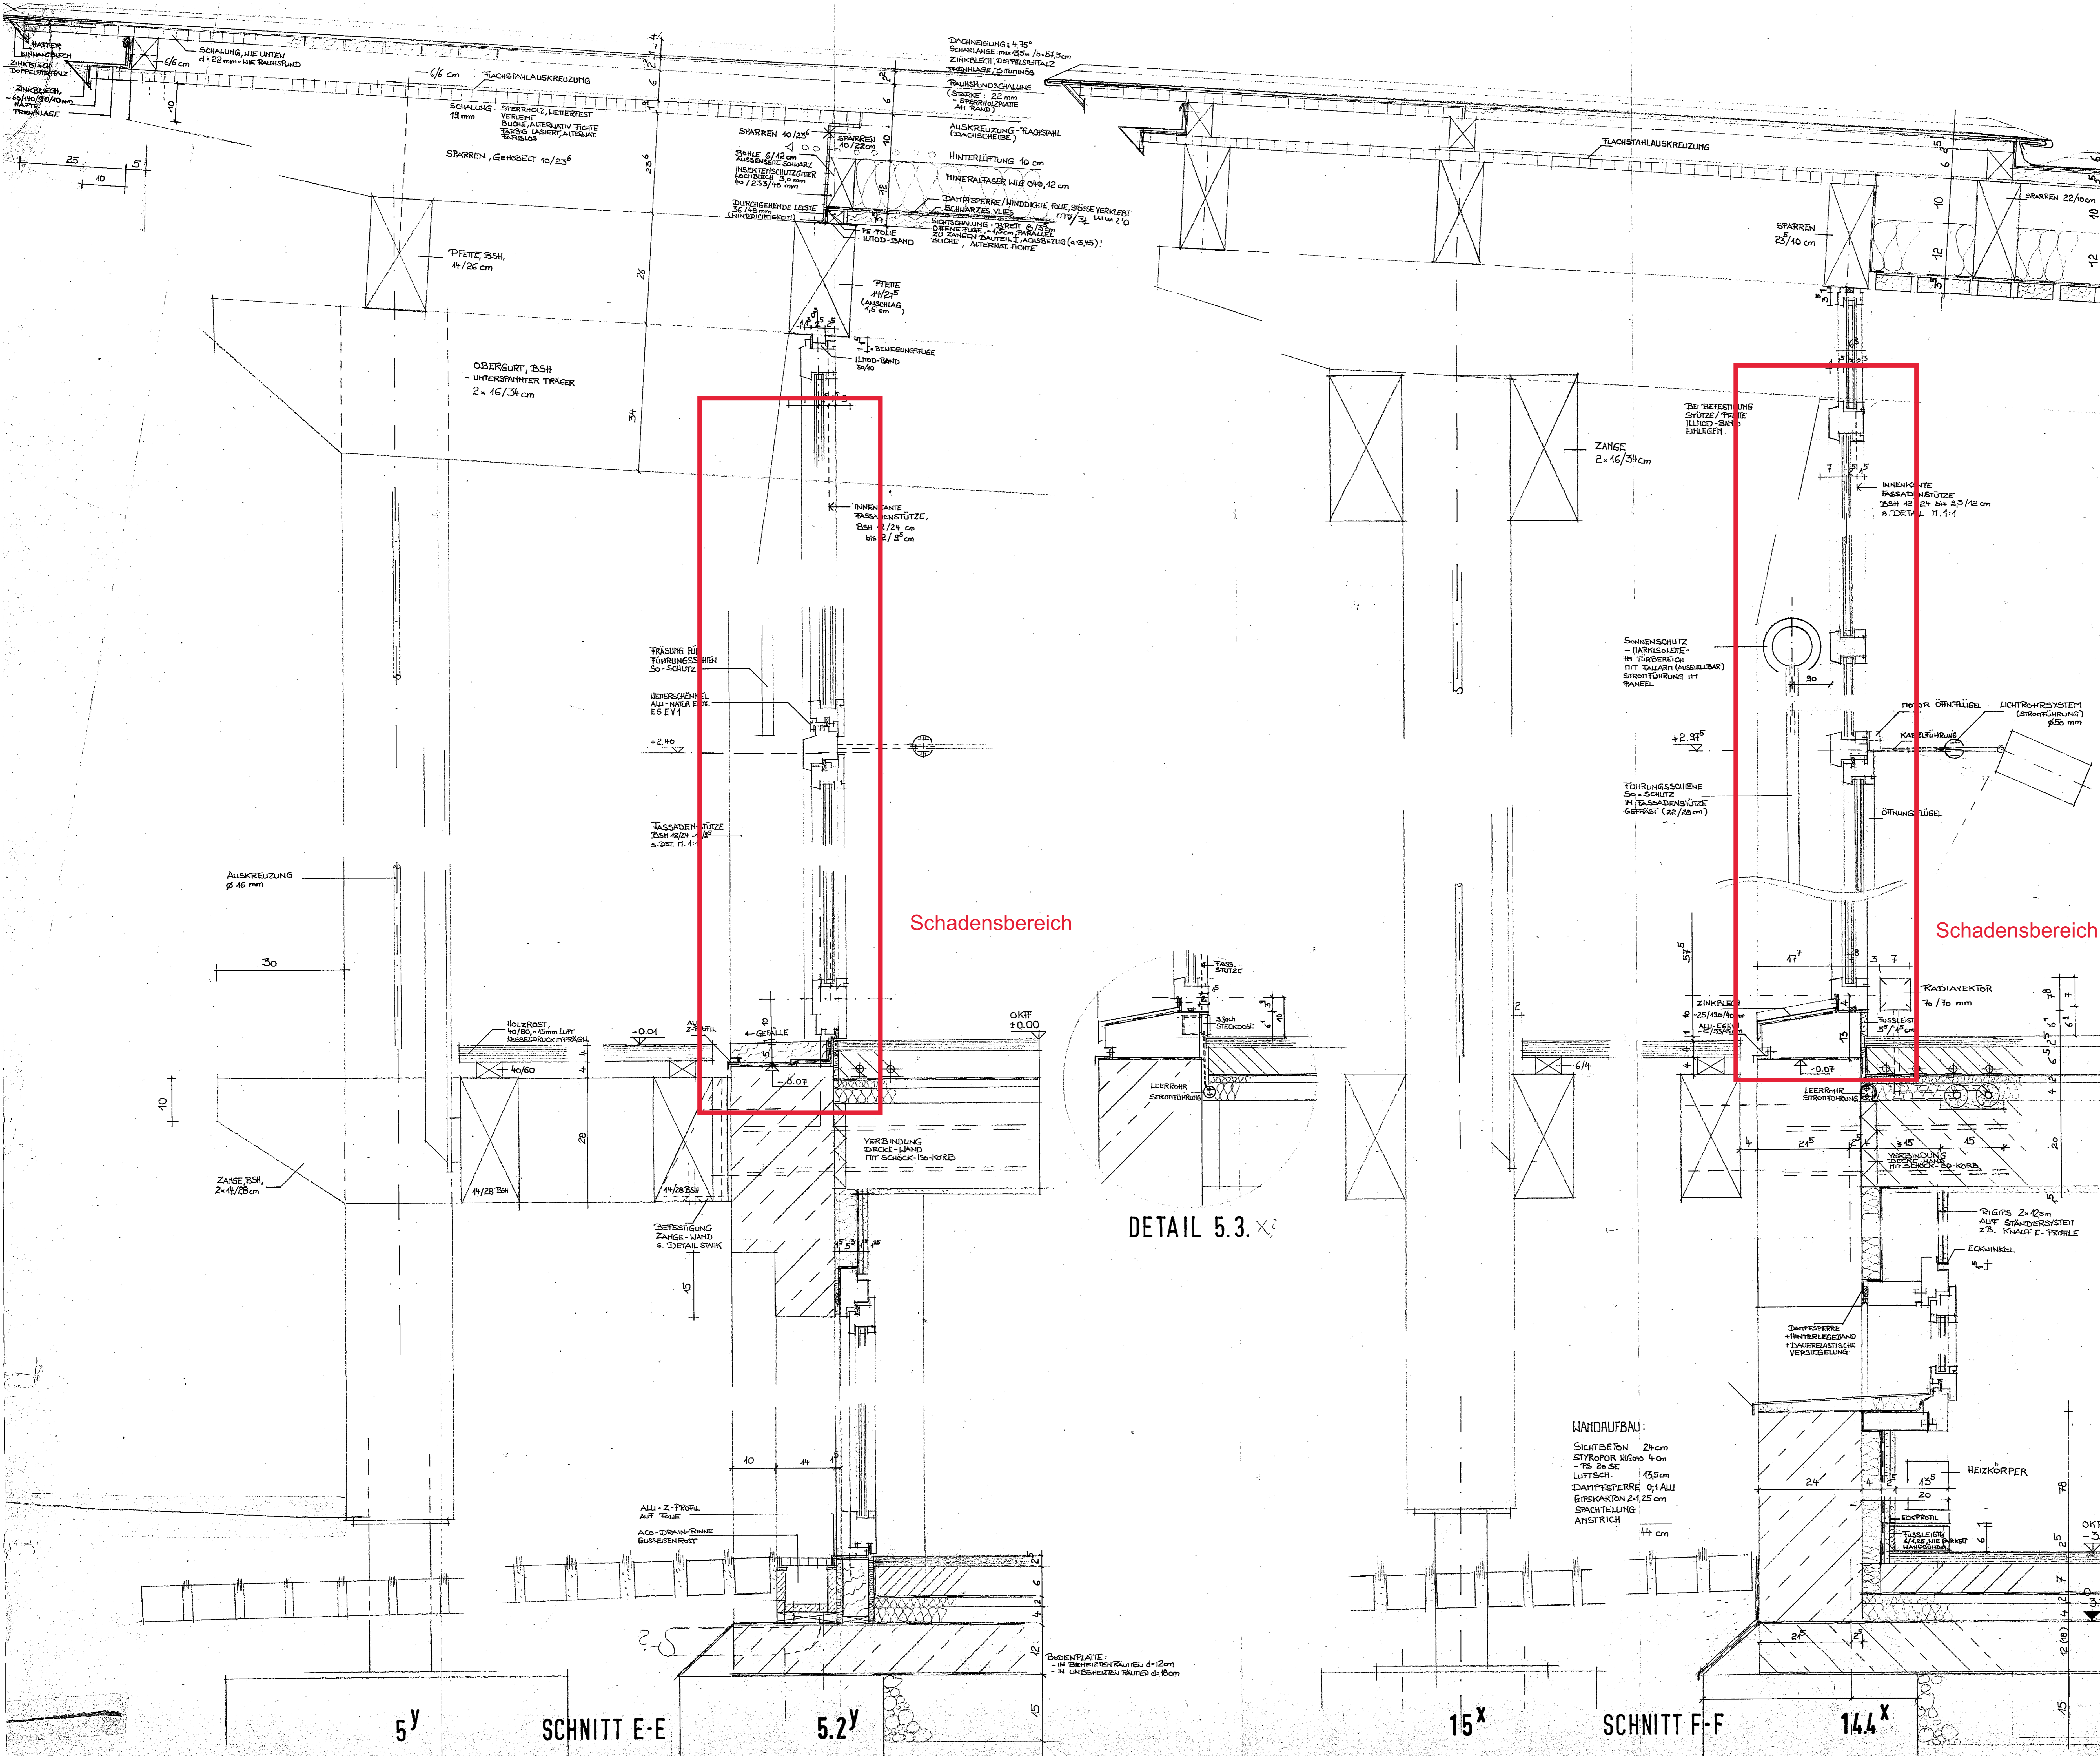


HINWEIS FÜR VORANWISERPLÄNE
Dieser Plan darf nur mit Einwilligung in einen anderen Maßstab übertragen werden. Ohne vorherigen Freigabevermerk darf er weder für die Ausführung des vorgesehenen Bauvorhabens noch für ein anderes verwendet werden.
HINWEIS FÜR BAUGEBRAUCHSPLÄNE
Diese Vorzüge schriftliche Zustimmung des planenden Architekten nicht für die Ausführung verwendbar.
HINWEIS FÜR AUSFÜHRUNGSPLENE
Alle Maße sind vor Ausführung zu prüfen, soweit erforderlich örtlich zu messen. Differenzen sind vor Ausführung mit der Baubehörde zu klären.
Bedenken gegen die geplante Ausführung wie auch Unstimmigkeiten in Plänen und sonstigen Ausführungsunterlagen sind mit der Baubehörde vor der Ausführung zu klären.
Bei Widersprüchen zwischen Plänen und sonstigen Ausführungsunterlagen haben Unterlagen in größerem Maßstab Vorrang, bei gleichem Maßstab die Pläne der Jüngeren.

ANGABEN DER FACHINGENIEURE UND DES STATIKERS SIND ZU BEACHTEN!


PROJEKT: BÜRO W.V.LOM KÖLN TEL. 0221/219096
STATIK: KONSTRUKTIONSGRUPPE KÖLN TEL. 0221/513142
HAUSTECHNIK: ZALINOWSKI-KAPPE KÖLN TEL. 0221/513018
ELEKTRO: HEUEL-SCHAUERTE MESCHERDE TEL. 0291/7718
VERMESSUNG: DEWIT BURGHÄUS SCHMALLEBERG TEL. 0297/26935

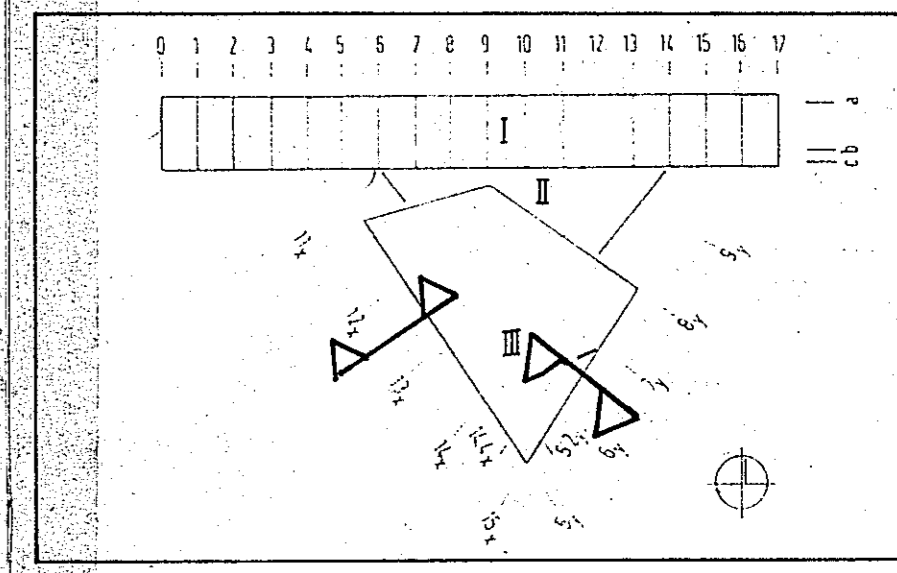

HOLZ UND INFORMATIONSZENTRUM
SCHMALLEBERG

STADT SCHMALLEBERG
POSTFACH 1140
59468 SCHMALLEBERG

WALTER VON LOM DIPL.-ING. ARCHITEKT BDA
AUF RHEINBERG 2 TELEFON (0221) 219096
5000 KÖLN TELEFAX (0221) 217872

FASSADENSCHNITTE
AUSSTELLUNGSHALLE
8/91 A0
GH 1:5 III

5.3.3