



# Vermessungs- und Katasterverwaltung Niedersachsen


Gemeinde: Wilhelmshaven, Stadt  
Gemarkung: Rüstringen  
Flur: 11 Flurstück: 81/24

# Liegenschaftskarte 1:1000

Standardpräsentation

Erstellt am 21.10.2021  
Aktualität der Daten 16.10.2021

N = 5930588

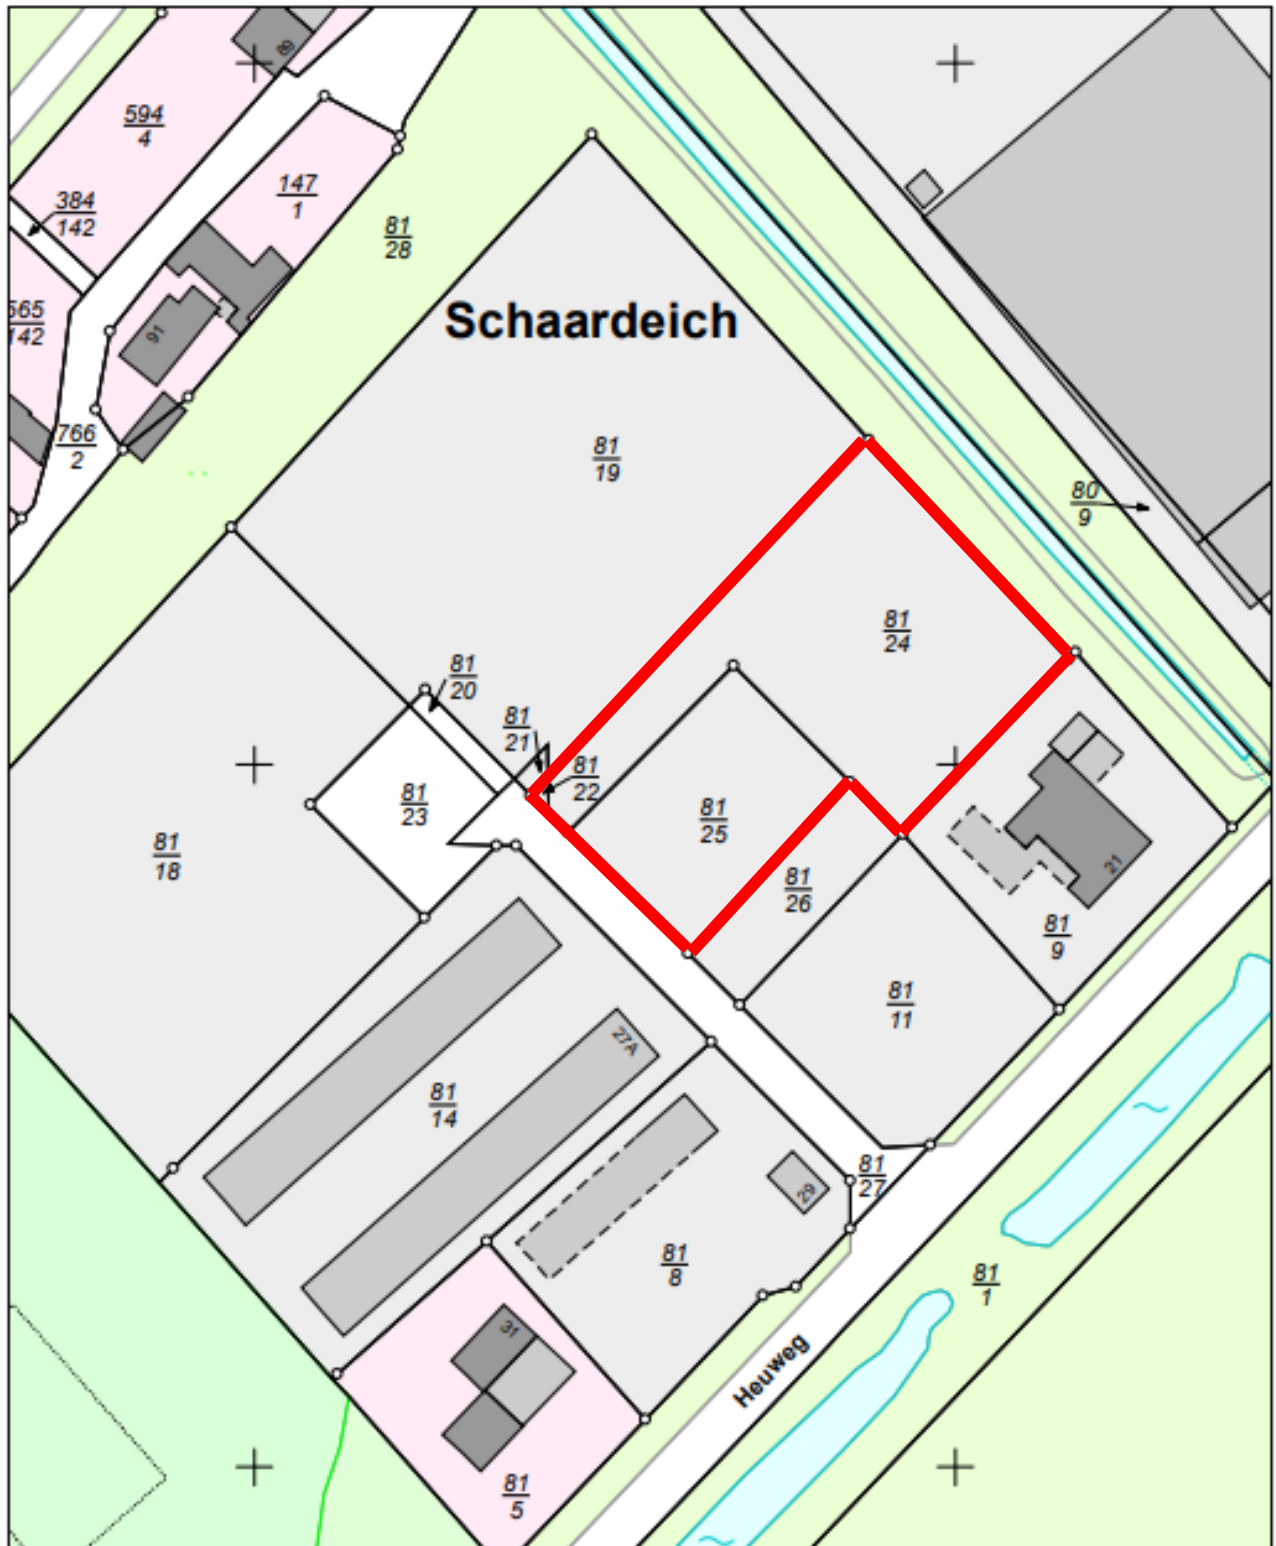

E = 32437965

N = 5930588

Maßstab 1:1000

0 10 20 30 Meter

### Verantwortlich für den Inhalt:

Landesamt für Geoinformation und Landesvermessung Niedersachsen  
Regionaldirektion Aurich - Katasteramt Wilhelmshaven -  
Peterstraße 53  
26382 Wilhelmshaven

### Bereitgestellt durch:

Landesamt für Geoinformation und Landesvermessung Niedersachsen  
- Katasteramt Wilhelmshaven -  
Peterstraße 53  
26382 Wilhelmshaven

### Zeichen:

Bei einer Verwertung für nichteigene oder wirtschaftliche Zwecke oder einer öffentlichen Wiedergabe sind die Allgemeinen Geschäfts- und Nutzungsbedingungen (AGNB) zu beachten; ggf. sind erforderliche Nutzungsrechte über einen zusätzlich mit der für den Inhalt verantwortlichen Behörde abzuschließenden Nutzungsvertrag zu erwerben.